

Planinhalt:
Grundriss - Untergeschoss

Maßstab:
1: 75

Bearbeiter:
Friedel


Bearbeitet am:
31.10.2025

KNOPF

Vermessungsbüro



Rischerstraße 6
 69123 Heidelberg-Wieblingen
 Telefon: 06221/8493-0
 Fax: 06221/8493-44
 Web: vermessung-knopf.de
info@vermessung-knopf.de

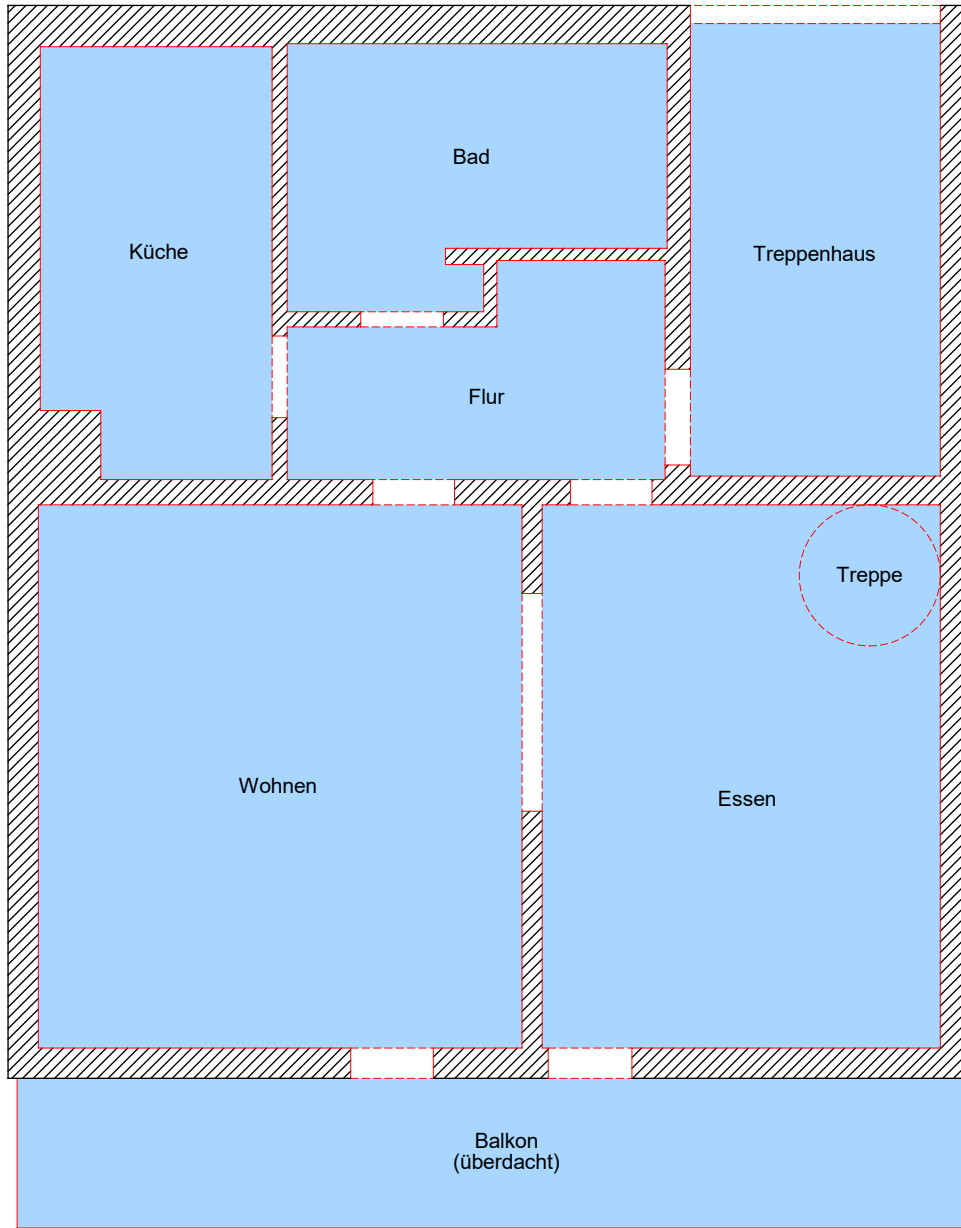

Planinhalt:
Grundriss - Erdgeschoss

Maßstab:
1: 75


Bearbeiter:
Friedel

Bearbeitet am:
31.10.2025

KNOPF
 Vermessungsbüro



Rischerstraße 6
 69123 Heidelberg-Wieblingen
 Telefon: 06221/8493-0
 Fax: 06221/8493-44
 Web: vermessung-knopf.de
info@vermessung-knopf.de

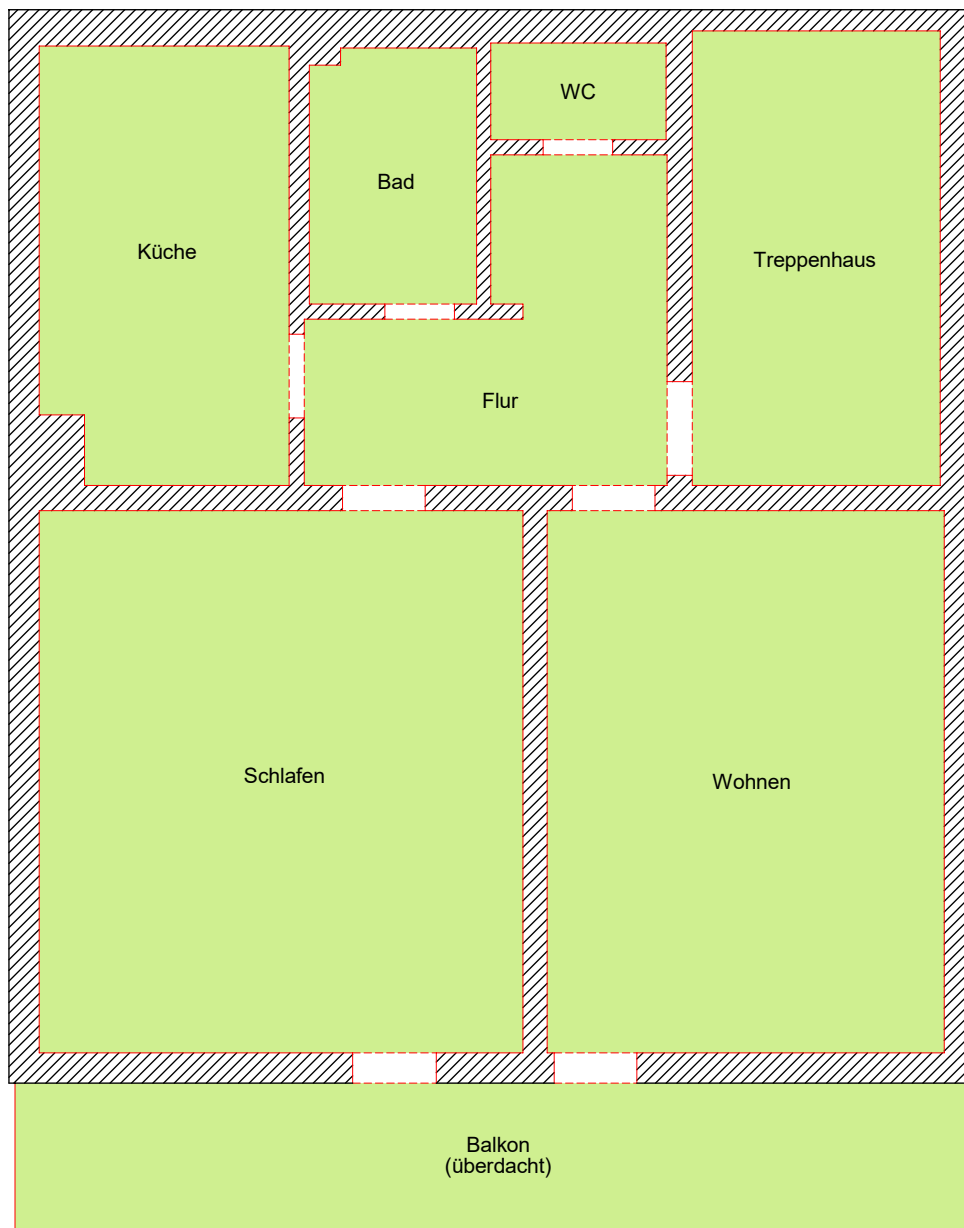

Planinhalt:
Grundriss – 1.Obergeschoss

Maßstab:
1: 75

Bearbeiter:
Friedel


Bearbeitet am:
31.10.2025

KNOPF

Vermessungsbüro



Rischerstraße 6
 69123 Heidelberg-Wieblingen
 Telefon: 06221/8493-0
 Fax: 06221/8493-44
 Web: vermessung-knopf.de
info@vermessung-knopf.de

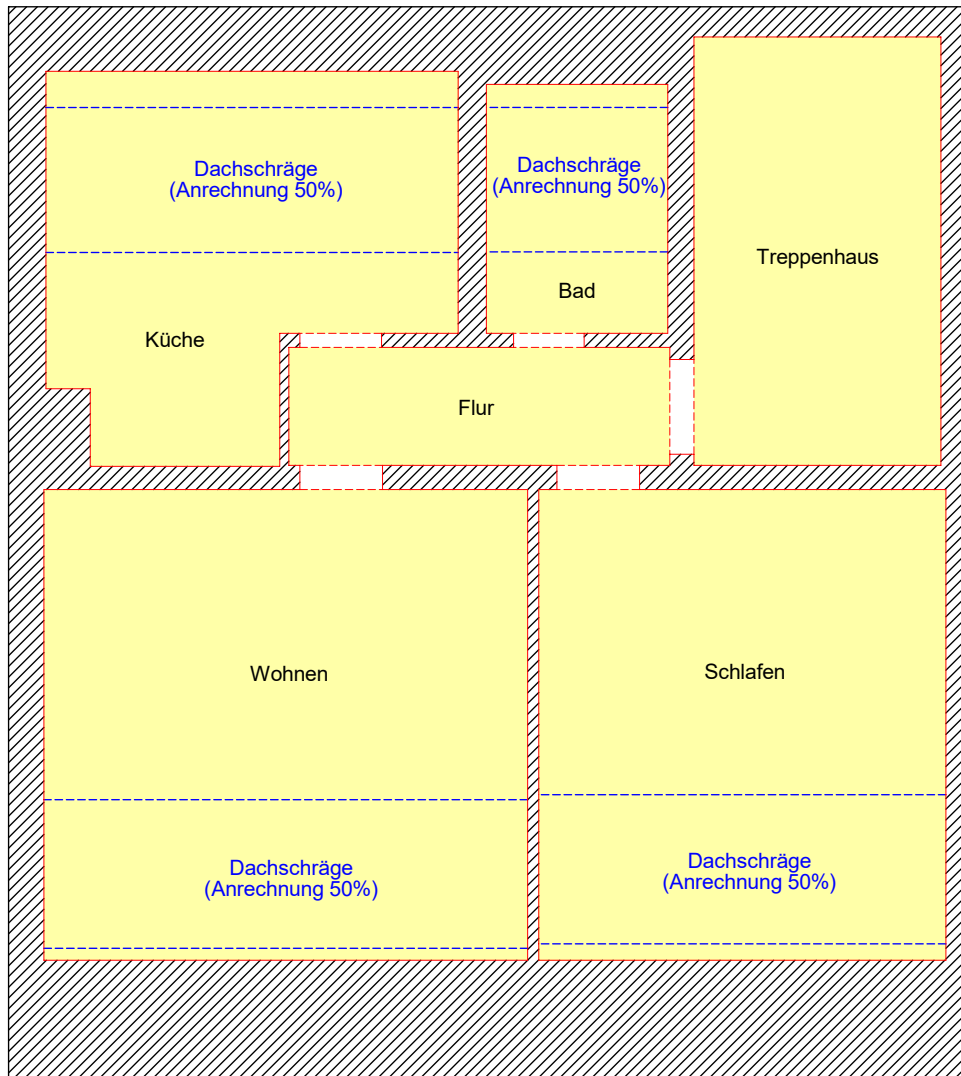

Planinhalt:
Grundriss - Dachgeschoss

Maßstab:
1: 75

Bearbeiter:
Friedel

Bearbeitet am:
31.10.2025

KNOPF

Vermessungsbüro



Rischerstraße 6
 69123 Heidelberg-Wieblingen
 Telefon: 06221/8493-0
 Fax: 06221/8493-44
 Web: vermessung-knopf.de
info@vermessung-knopf.de