


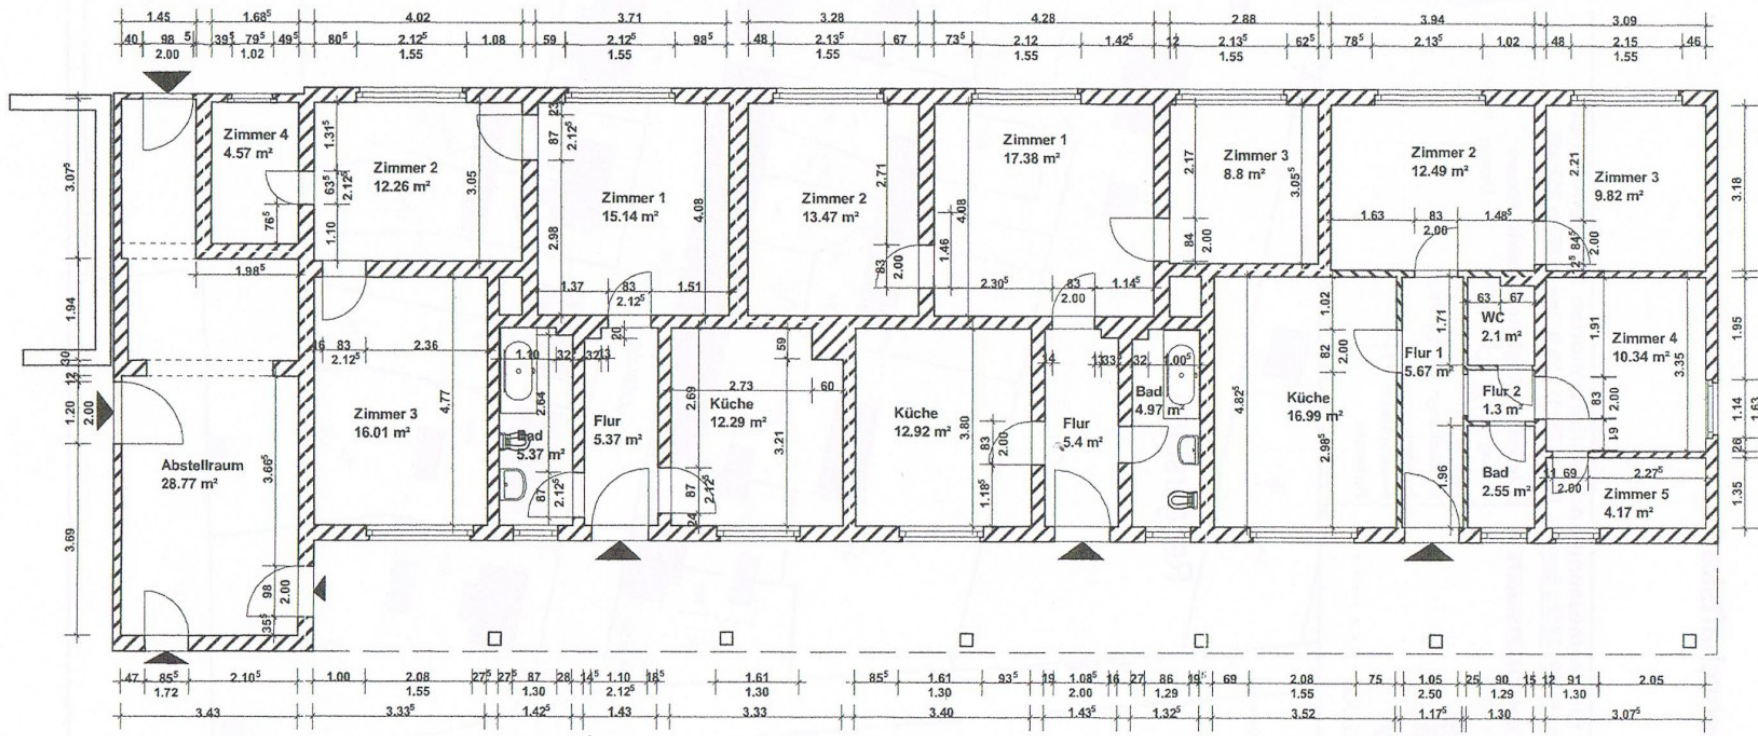

Abstellraum

Wohnung 1 / links

Wohnung 2 / mitte

Wohnung 3 / rechts

GARTEN