


ETH SICCO ZEISENHAUSEN


2.4.96 Feb 06

ENTWÄSSERUNG EG 1:100


INTEGRAL-BAU GMBH

PLANUNGSBÜRO FÜR
INDUSTRIE- UND WOHNBAU
BOHNITZSCHER STRASSE 14/1
01662 MEISSEN
TEL. 03521 / 73 83 01
FAX 03521 / 73 83 02

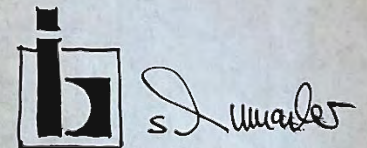

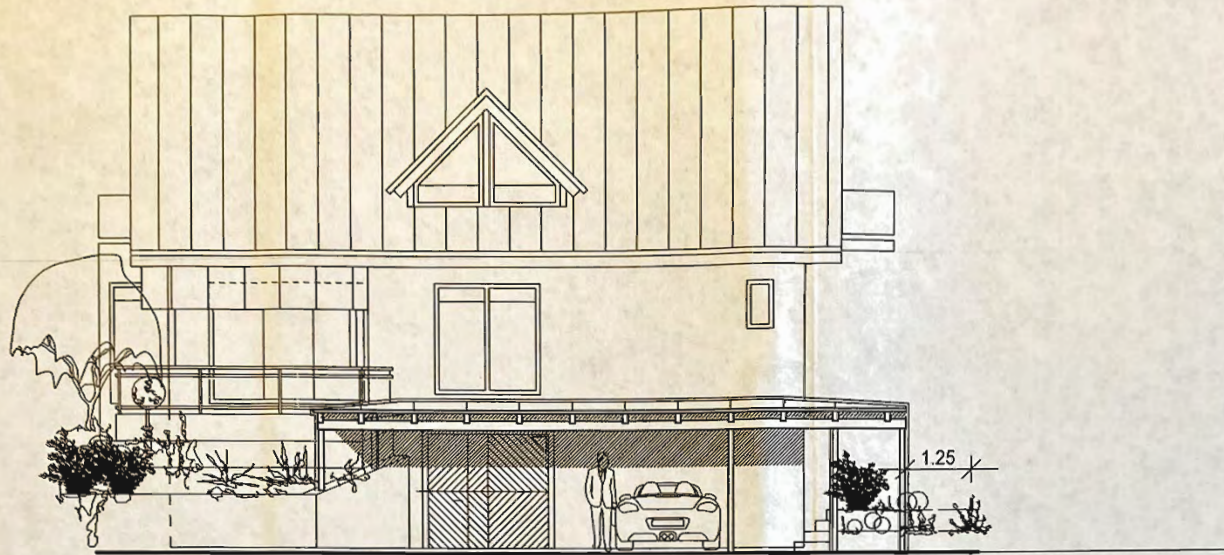

Ansicht SÜDEN

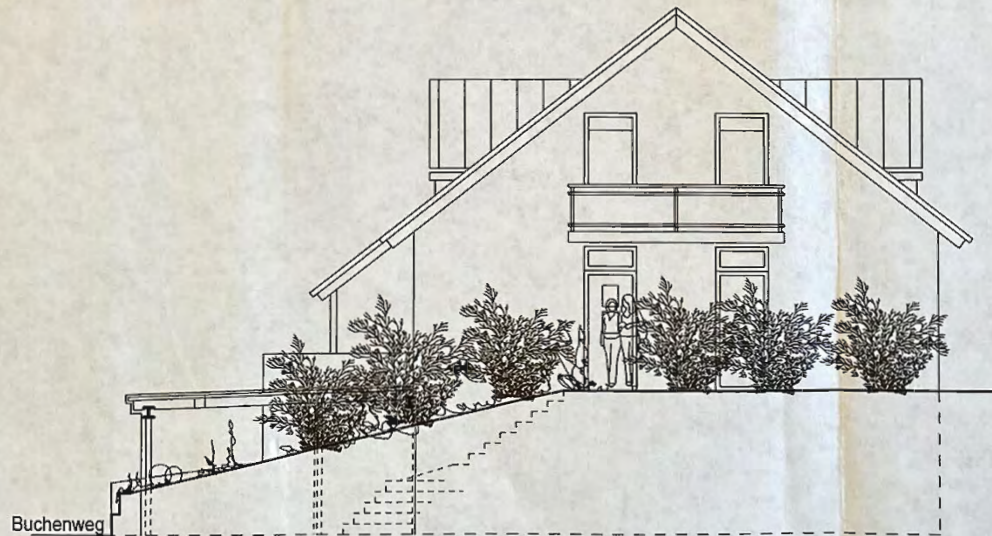



Ansicht OSTEN

BAUHERR	Carlo SICKO Buchenweg 11 75059 Zaisenhausen				
BAUORT	Buchenweg 11, Flst. Nr. 8869 75059 Zaisenhausen				
OBJEKT	Neubau Carport				
PLAN	Ansicht Süden, Ansicht Osten				
BAUHERR	PLANFERTIGER				
MASSTAB	GEZ. DA.	HS	21.05.12	FORMAT	BLATT NR.
1:100	GEAE DA.			A3	2
	PROJEKT NR.				

PLANUNGSBÜRO
ENGELHARDT

Maulbronner Str. 14 | 75447 Stenmetzels | Tel. 07045 2011775
Fax 07045 2011776 | E-Mail post@engelhardt-planungen.de
www.engelhardt-planungen.de

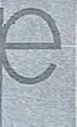

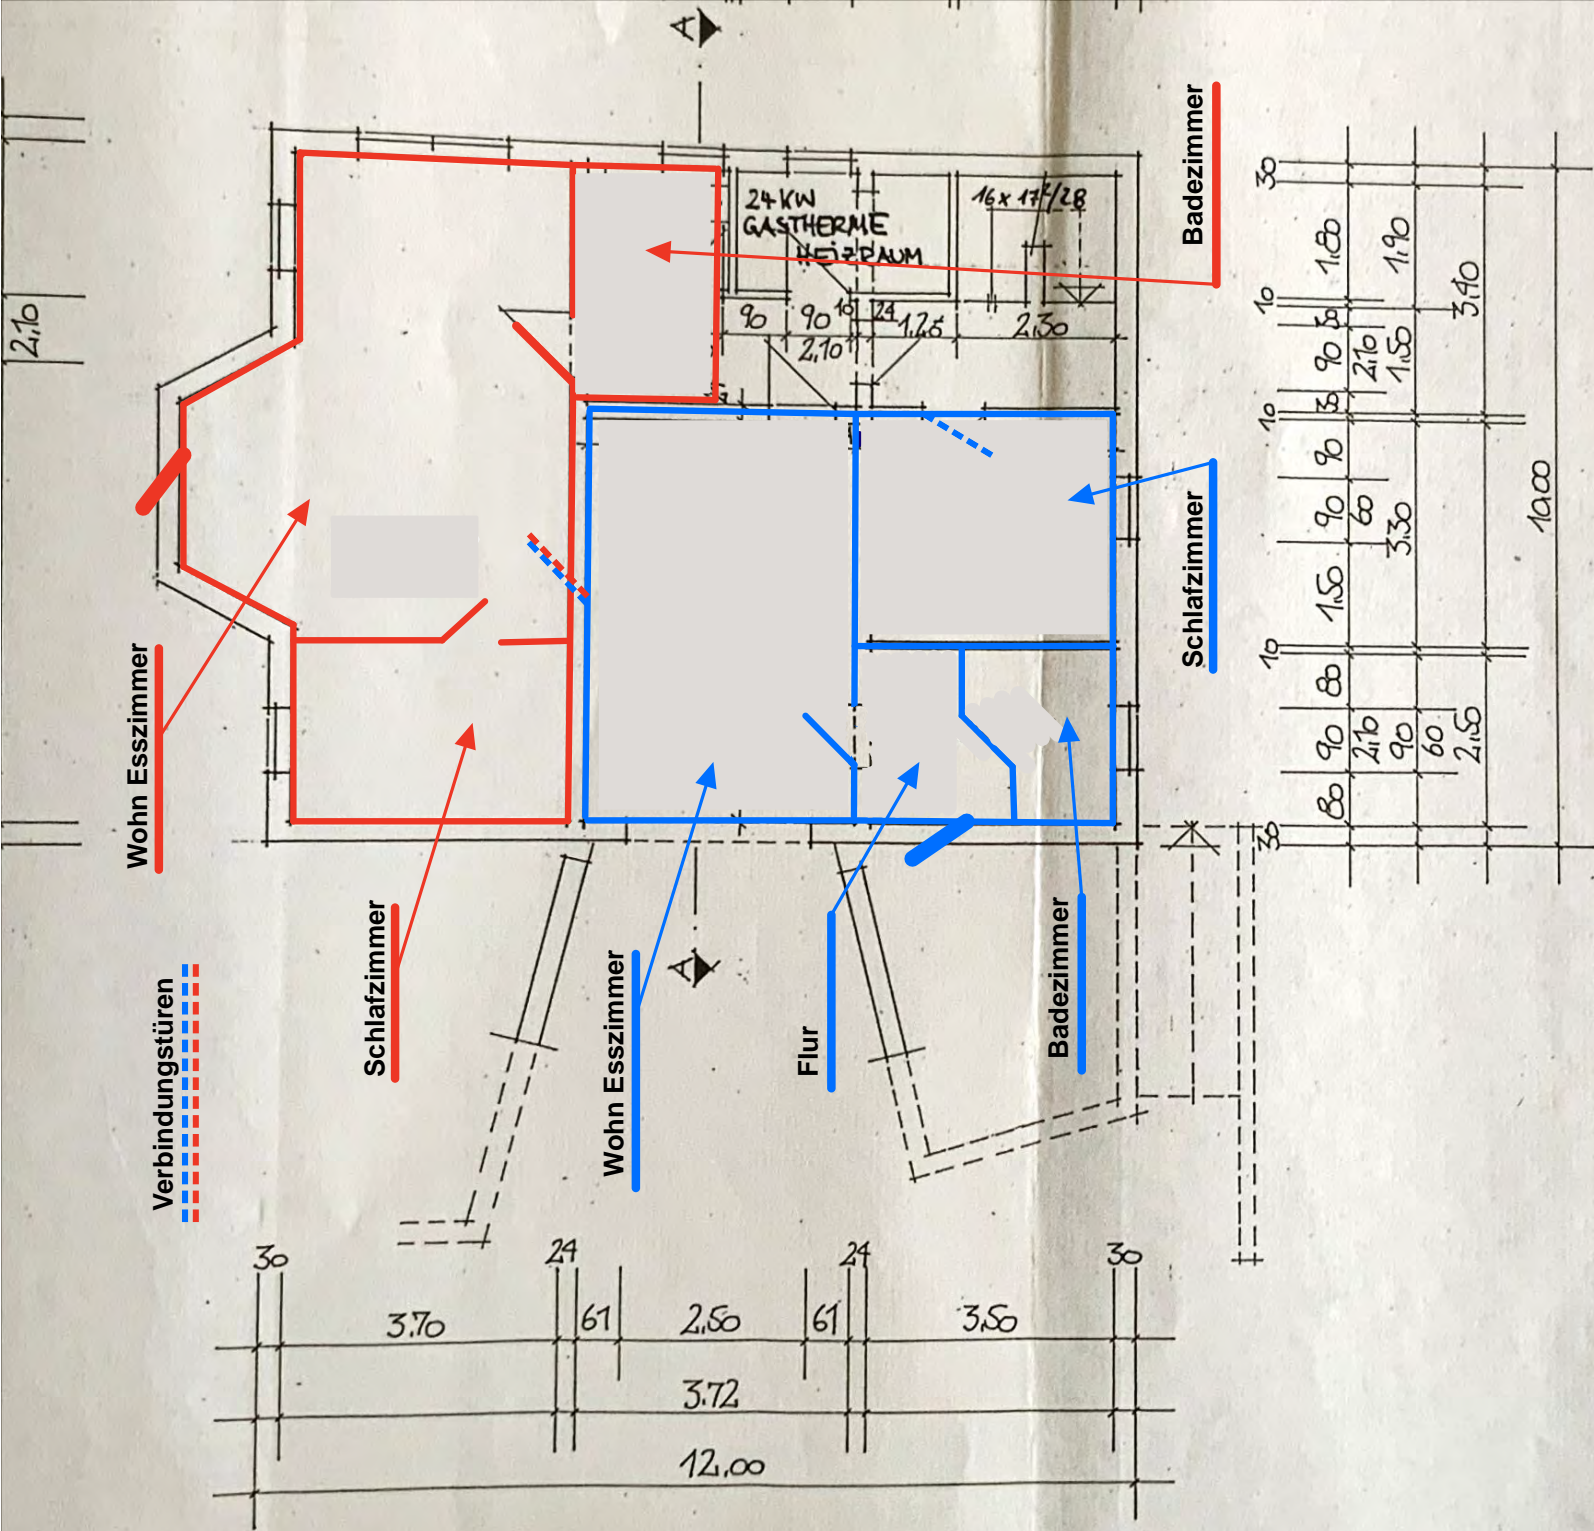

NEUBAU EINES
EINFAMILIENHAUSES

BLATT NR. 1

KELLERGESCHOSS 1: 100

ANERKANNT:
BAUHERR: 2.4.96 *Handwritten signature*

GEFERTIGT: 20.1.96
ARCHITEKT



Handwritten signature
Handwritten signature

INTEGRAL-BAU GMBH
Planungsbüro für
Industrie- + Wohnbau

BOHNITZSCHER-STR. 14/1
01662 WÜRZEN
TEL. 03521/736301