

GRENZE

BAUGRENZE

GARAGE NICHT  
UNTERKELLERT

$\frac{80}{60}$

DG: DU, WC, WB, SPÜ RR

WM WT

HEIZUNG

EG: WC  
EG: WB  
EG: BW  
EG: DU

$\phi 100$

ERDGAS

ABSTELLR. 2

$\frac{1495}{1235}$

GEPL. KONTR. SCH.  
 $\phi 100$  LL.  
KS 97.60

ABSTURZ

5%  
Z.ORTS-  
KANAL

14/14 PT  
20/20 PT

WINDFANG

ABST. 1

FLUR

BA

$\frac{60}{47}$

KELLER

HOBBY

LICHT-  
GRABEN

$\phi 100$   
2%

$\frac{995}{1235}$

EG: SPÜ

ÜBERSTAND I. EG 4 cm


GRENZE


BAUGRENZE

GRENZE

WOHNWEG F


BIRCORINNE

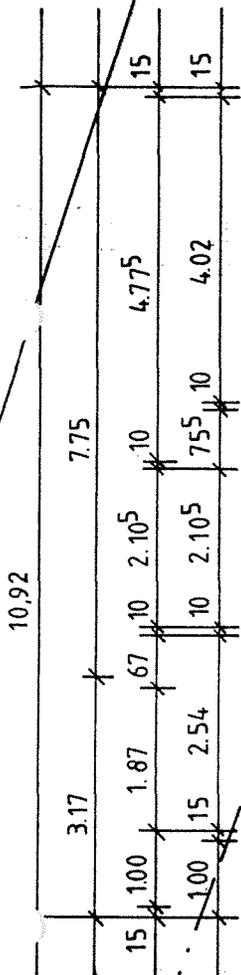

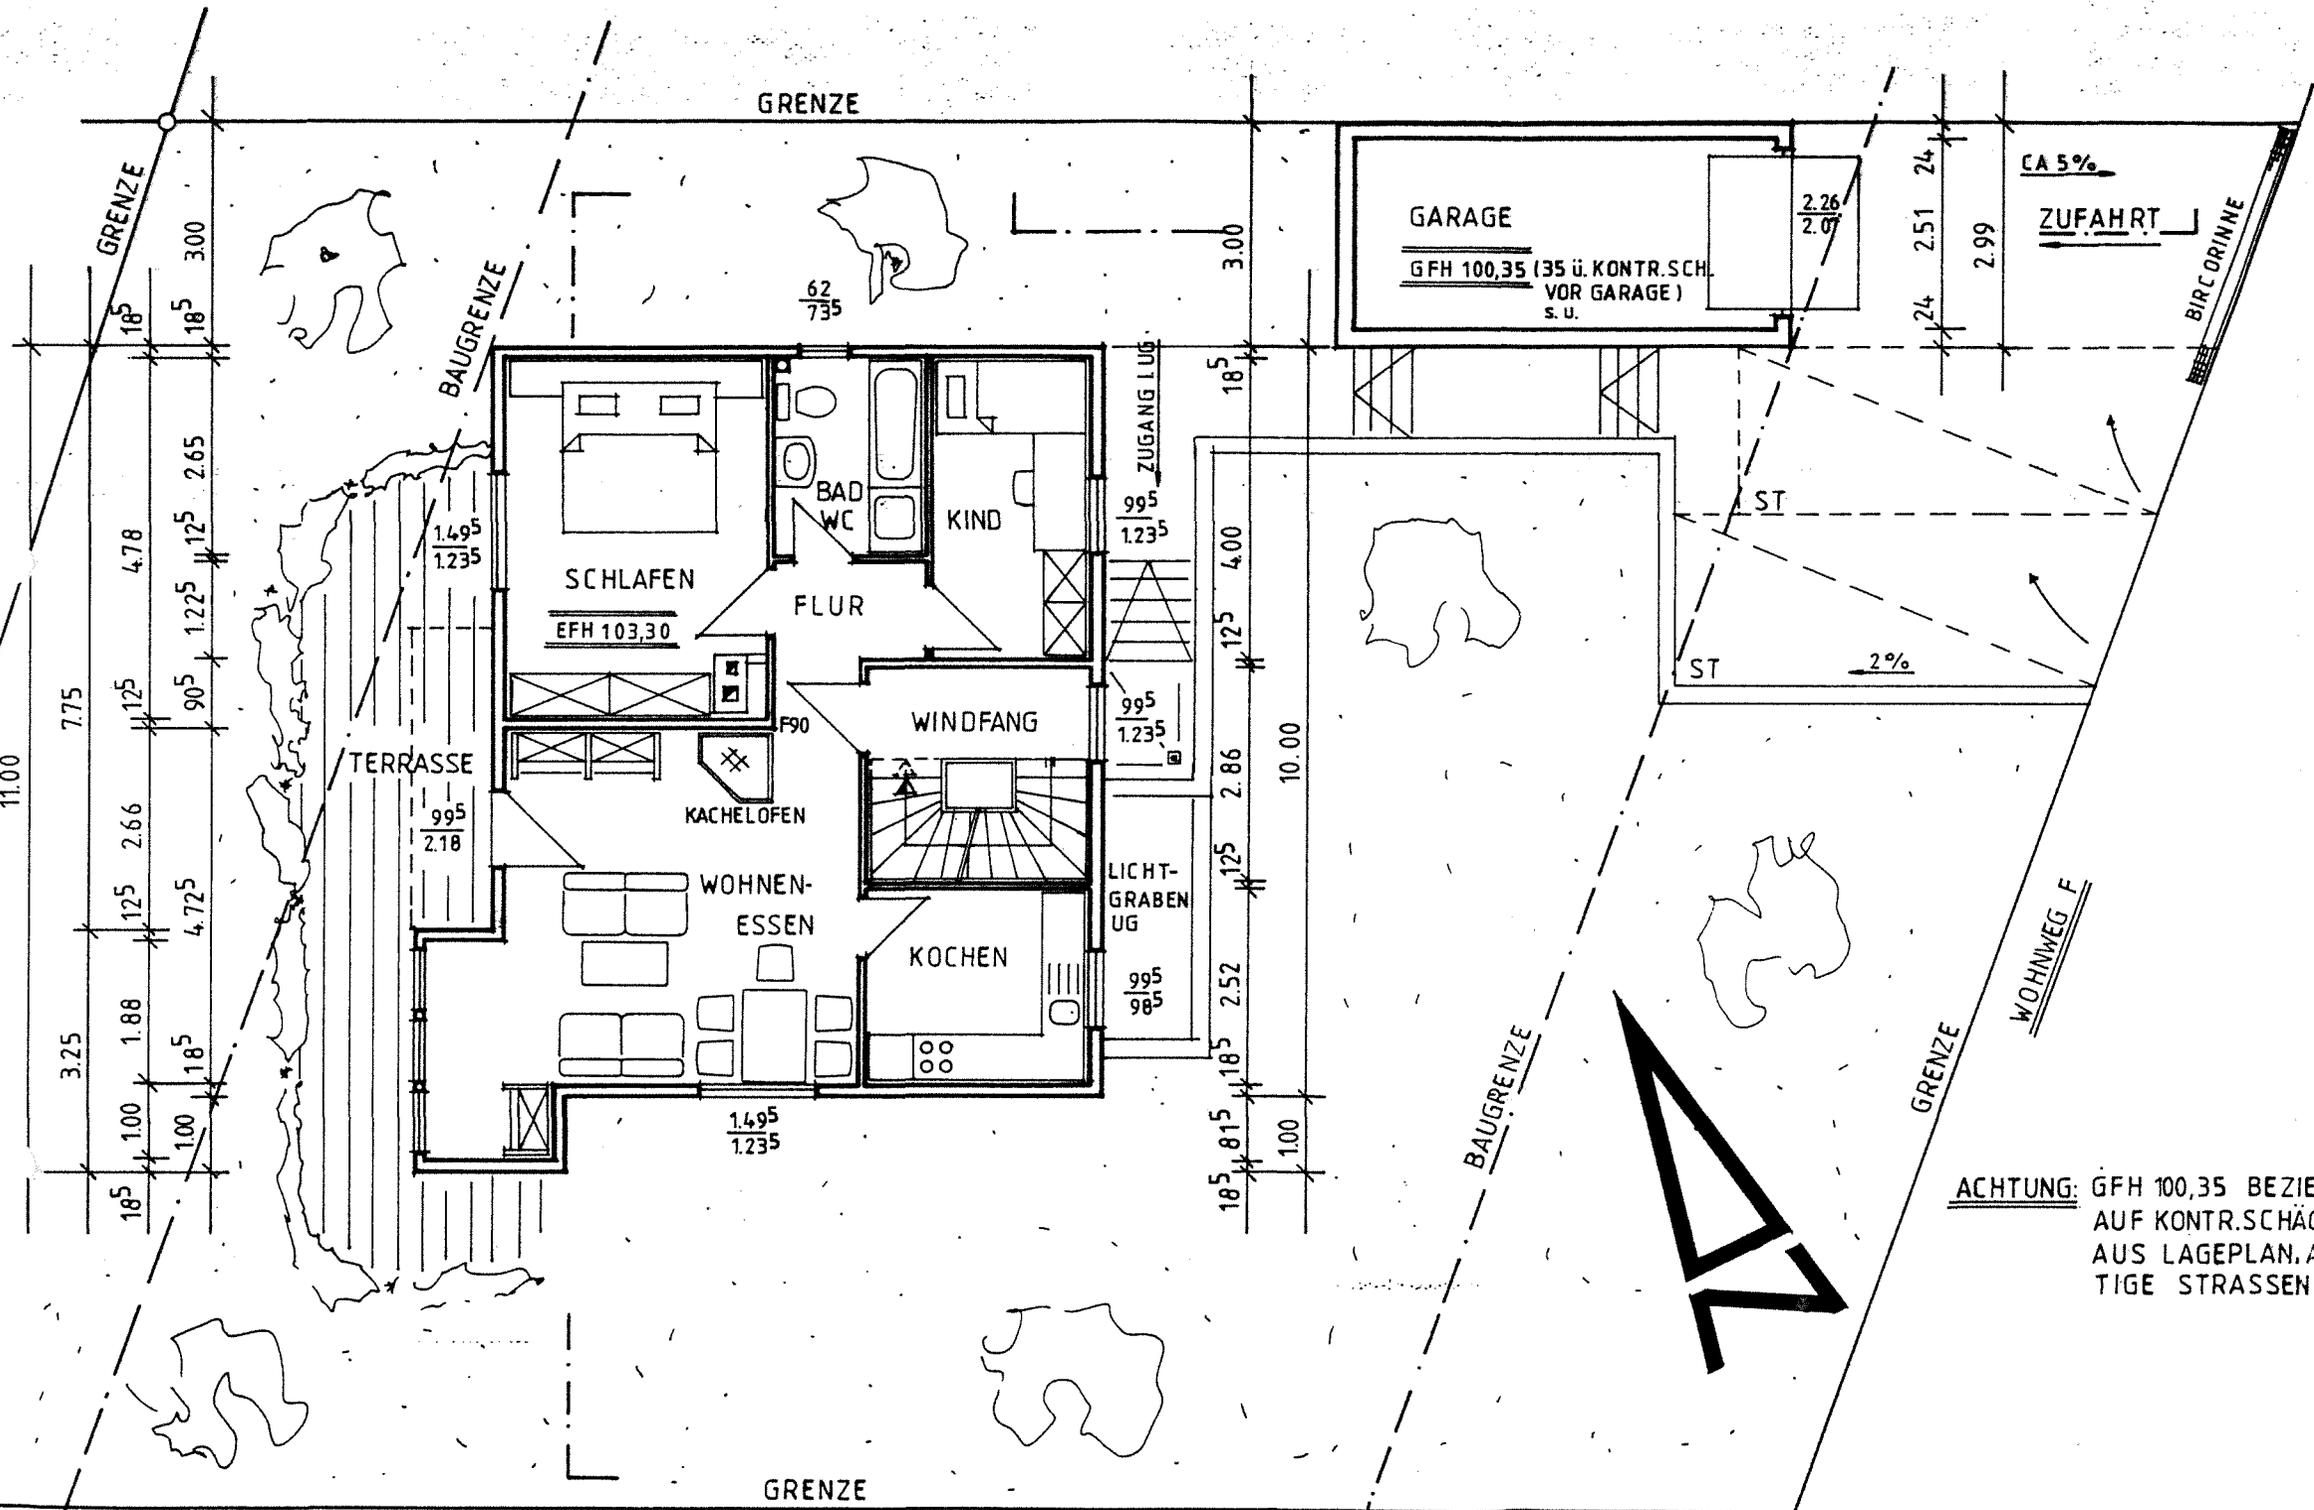

**ACHTUNG:** GFH 100,35 BEZIEH  
 AUF KONTR. SCHÄC  
 AUS LAGEPLAN, A  
 TIGE STRASSENH

20 | 3.10<sup>5</sup> | 12<sup>5</sup> | 67 | 76 | 12<sup>5</sup> | 2.89 | 24<sup>5</sup>

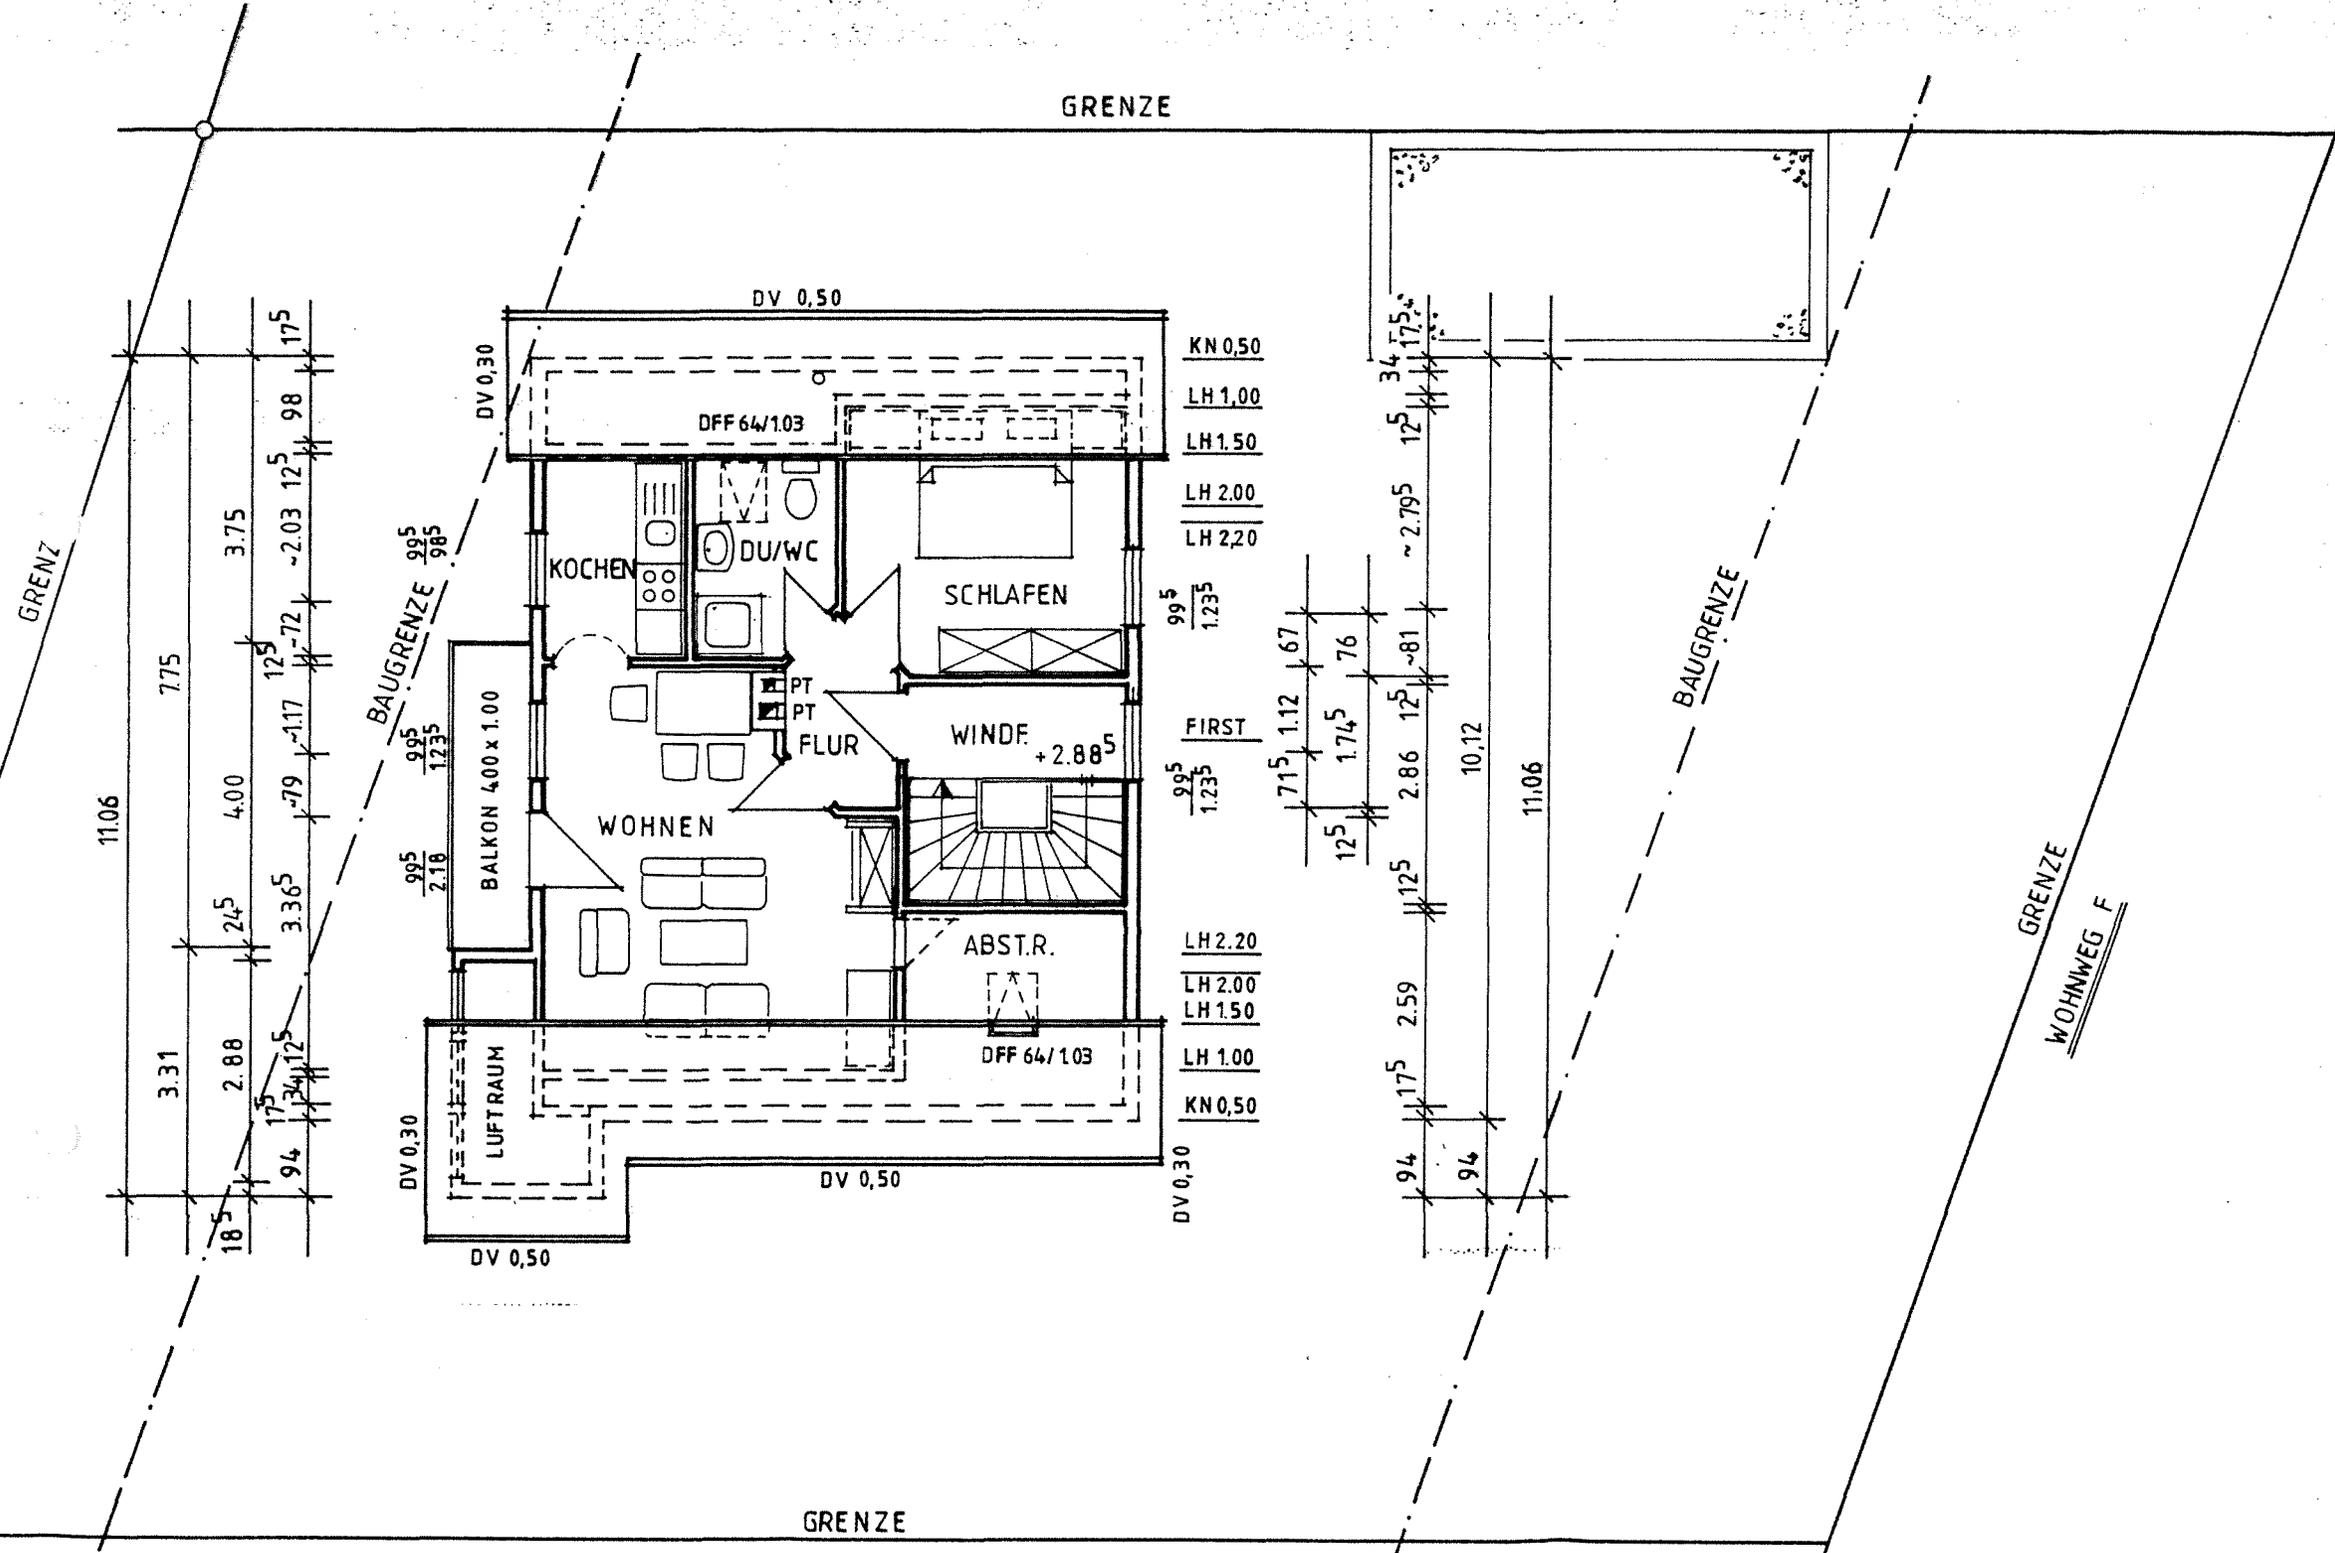

GRENZE

GRENZ

BAUGRENZE

GRENZE  
WOHNWEG F

DV 0,50

DV 0,30

BAUGRENZE 99<sup>5</sup>  
98<sup>5</sup>

BAUGRENZE 99<sup>5</sup>  
98<sup>5</sup>

DV 0,30

DV 0,50

DV 0,50

DV 0,30

KN 0,50  
LH 1,00  
LH 1,50  
LH 2,00  
LH 2,20

99<sup>5</sup>  
1,235

FIRST  
99<sup>5</sup>  
1,235



LH 2,20  
LH 2,00  
LH 1,50  
LH 1,00  
KN 0,50



11,06  
18<sup>5</sup>  
3,31  
2,88  
24<sup>5</sup>  
3,36<sup>5</sup>  
17<sup>5</sup>  
94  
12<sup>5</sup>  
3,36<sup>5</sup>  
79  
117  
12<sup>5</sup>  
3,75  
12<sup>5</sup>  
2,03  
12<sup>5</sup>  
98  
17<sup>5</sup>

11,06  
10,12  
2,86  
12<sup>5</sup>  
81  
12<sup>5</sup>  
76  
1,74<sup>5</sup>  
1,12  
67  
71<sup>5</sup>  
12<sup>5</sup>  
12<sup>5</sup>  
2,79<sup>5</sup>  
12<sup>5</sup>  
34  
17<sup>5</sup>  
94  
112<sup>5</sup>  
2,59  
94

GRENZE

BETONDACHSTEINE  
SCHWARZ BIS DUNKELROT

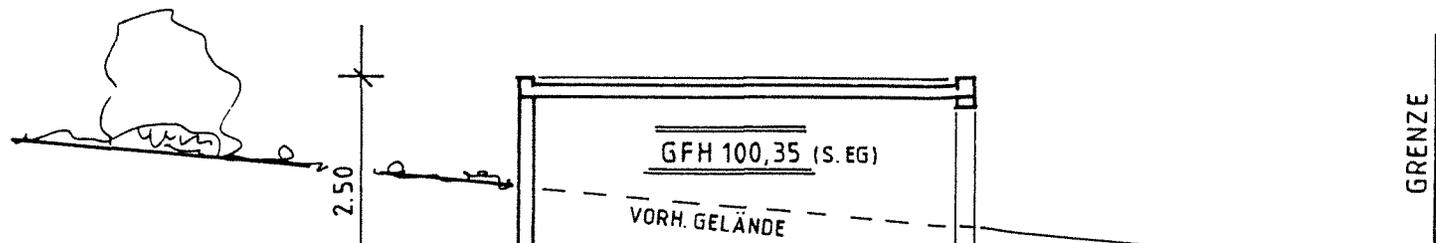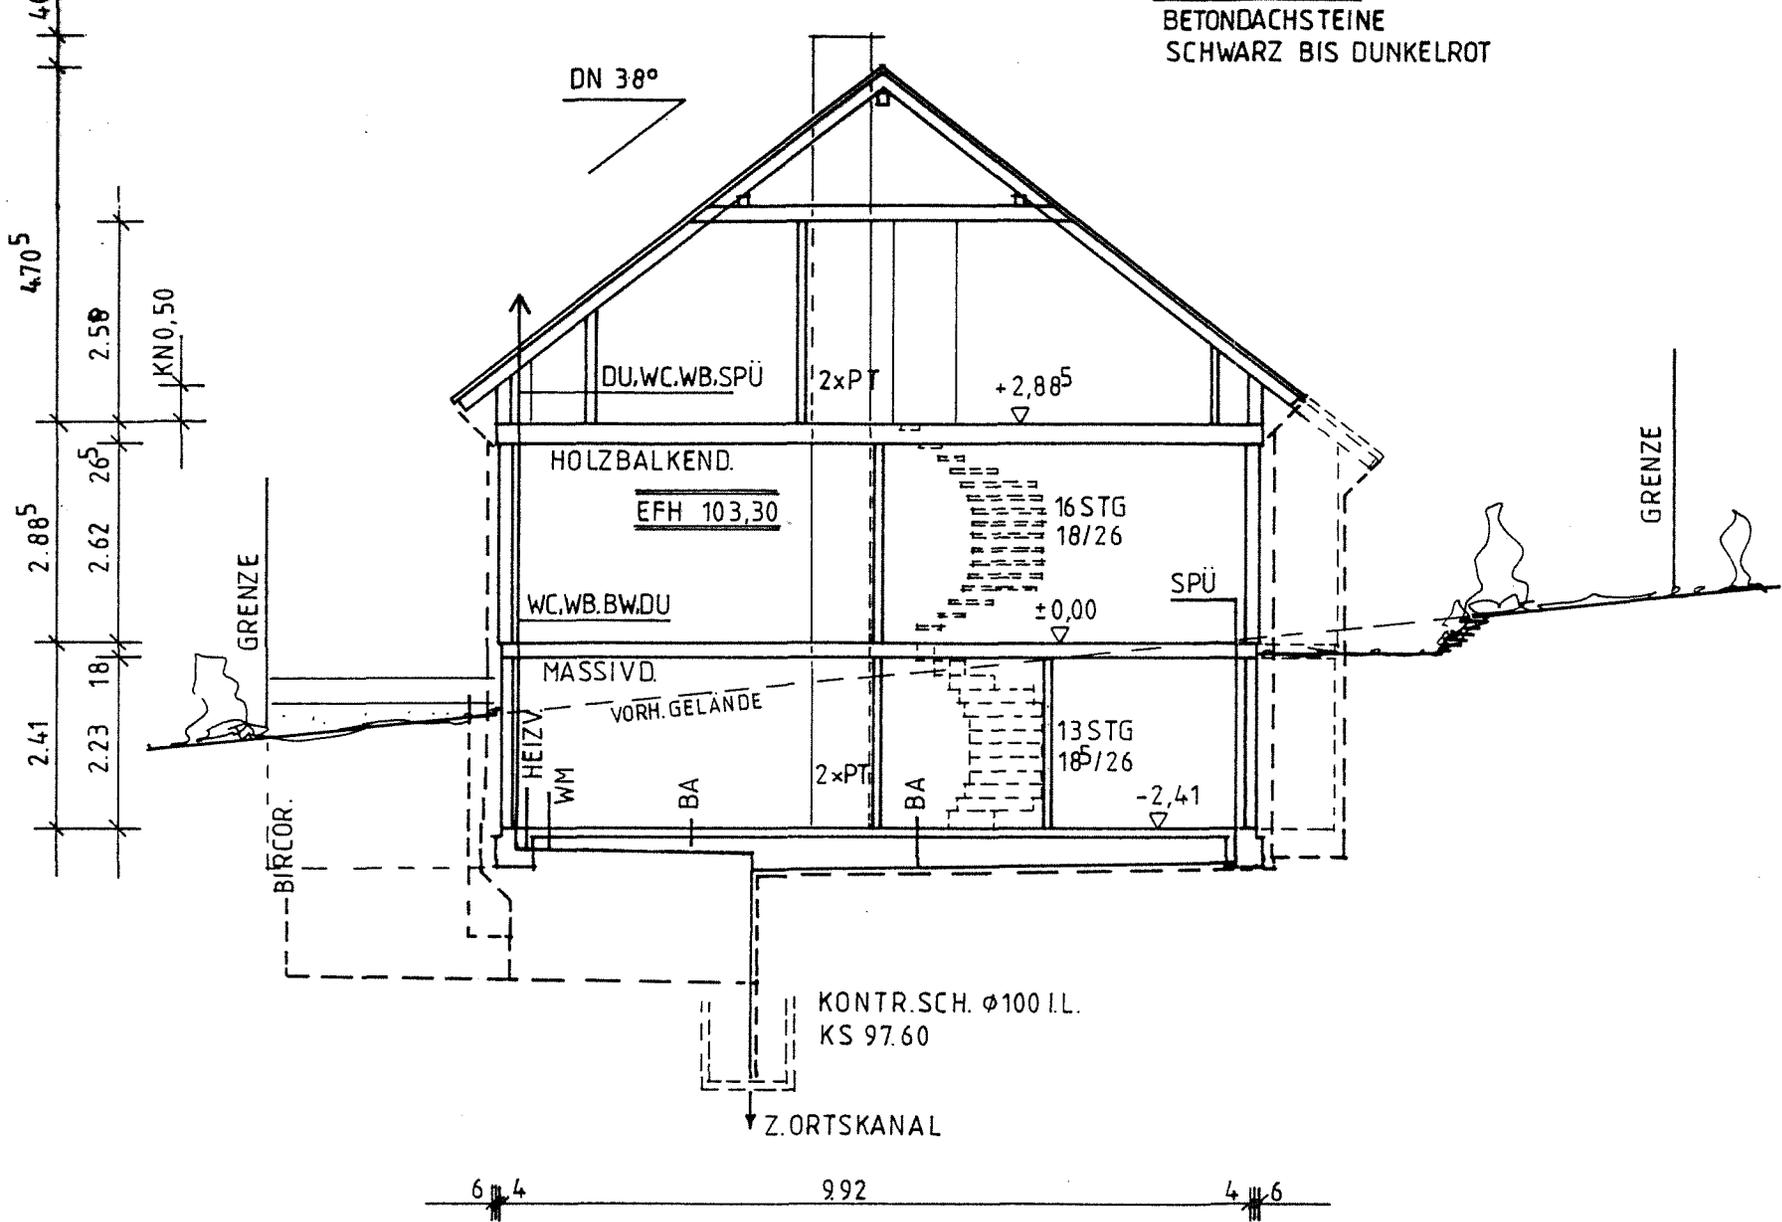

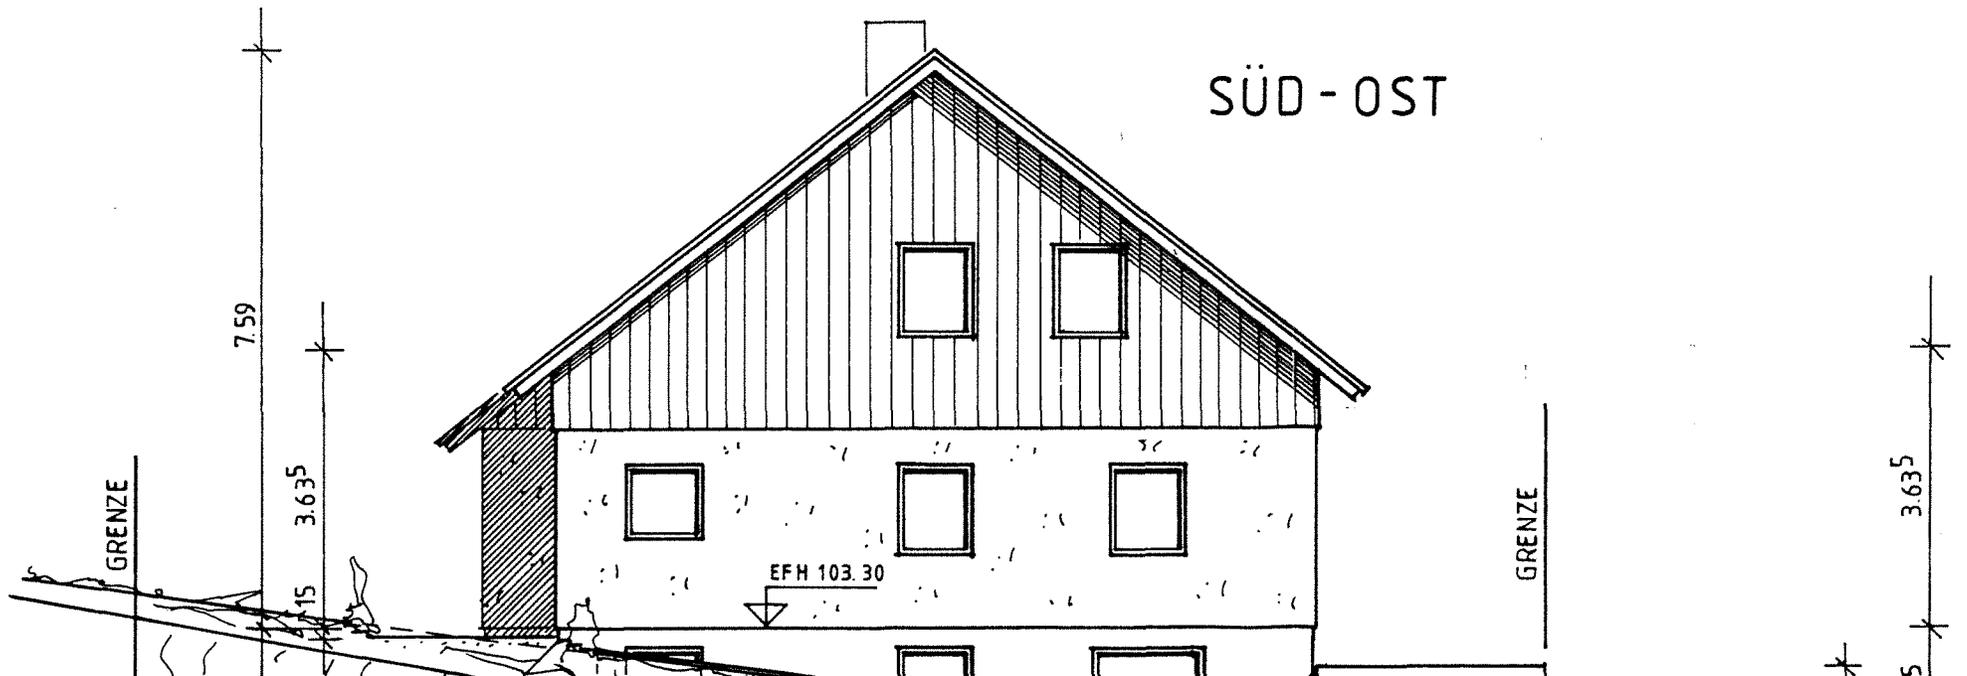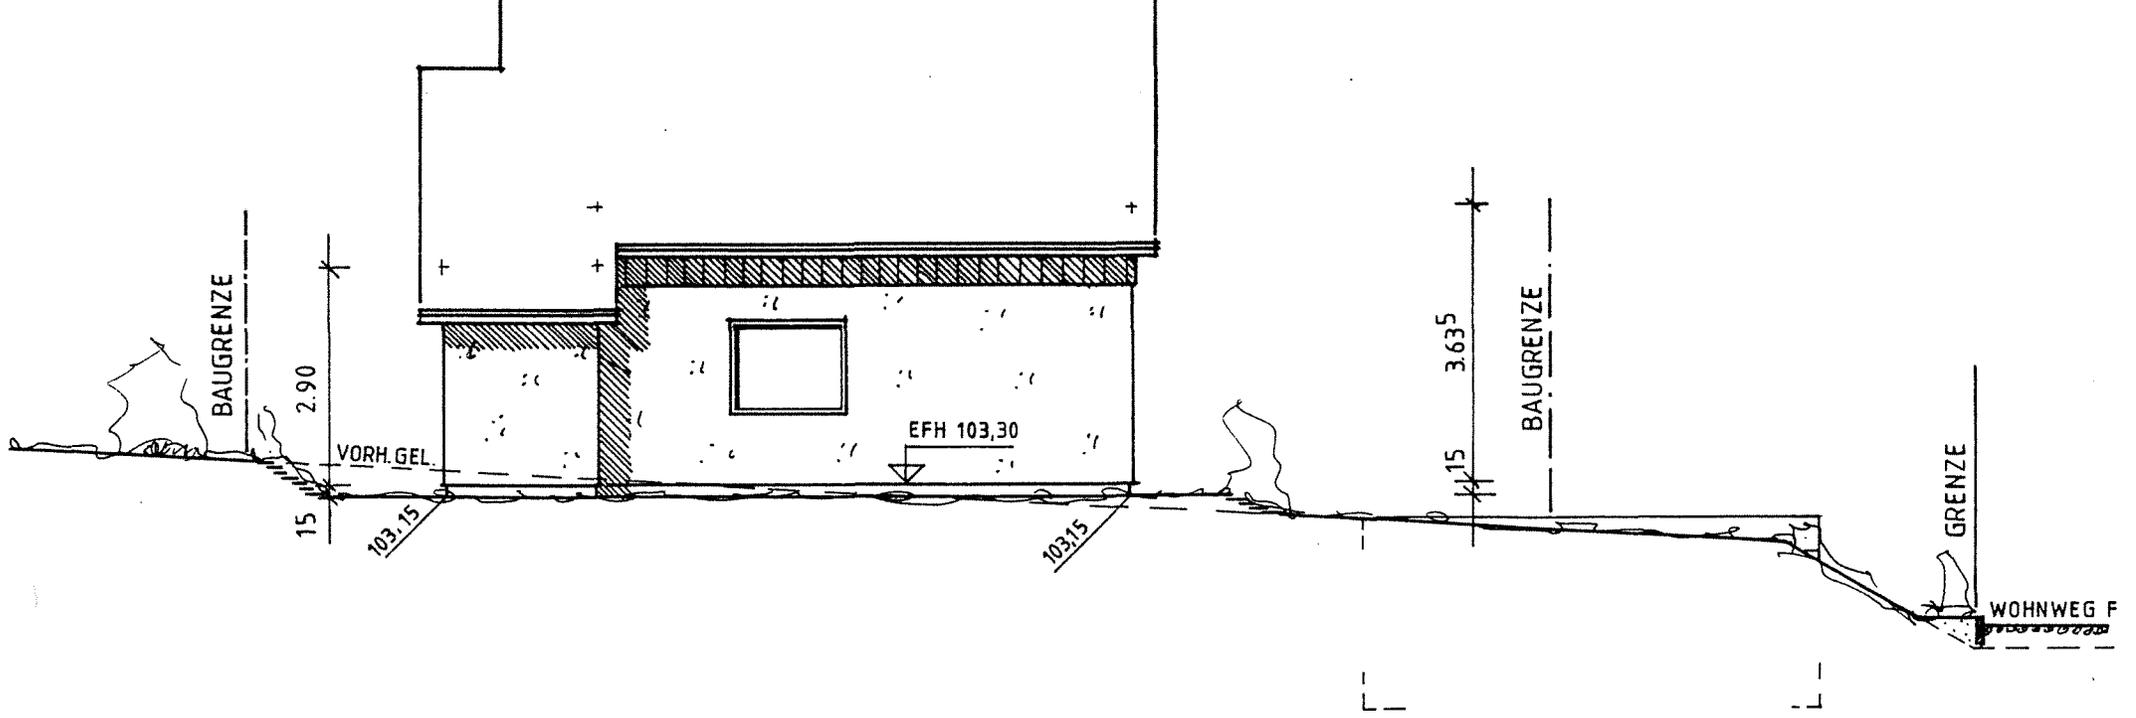

ENZE

