

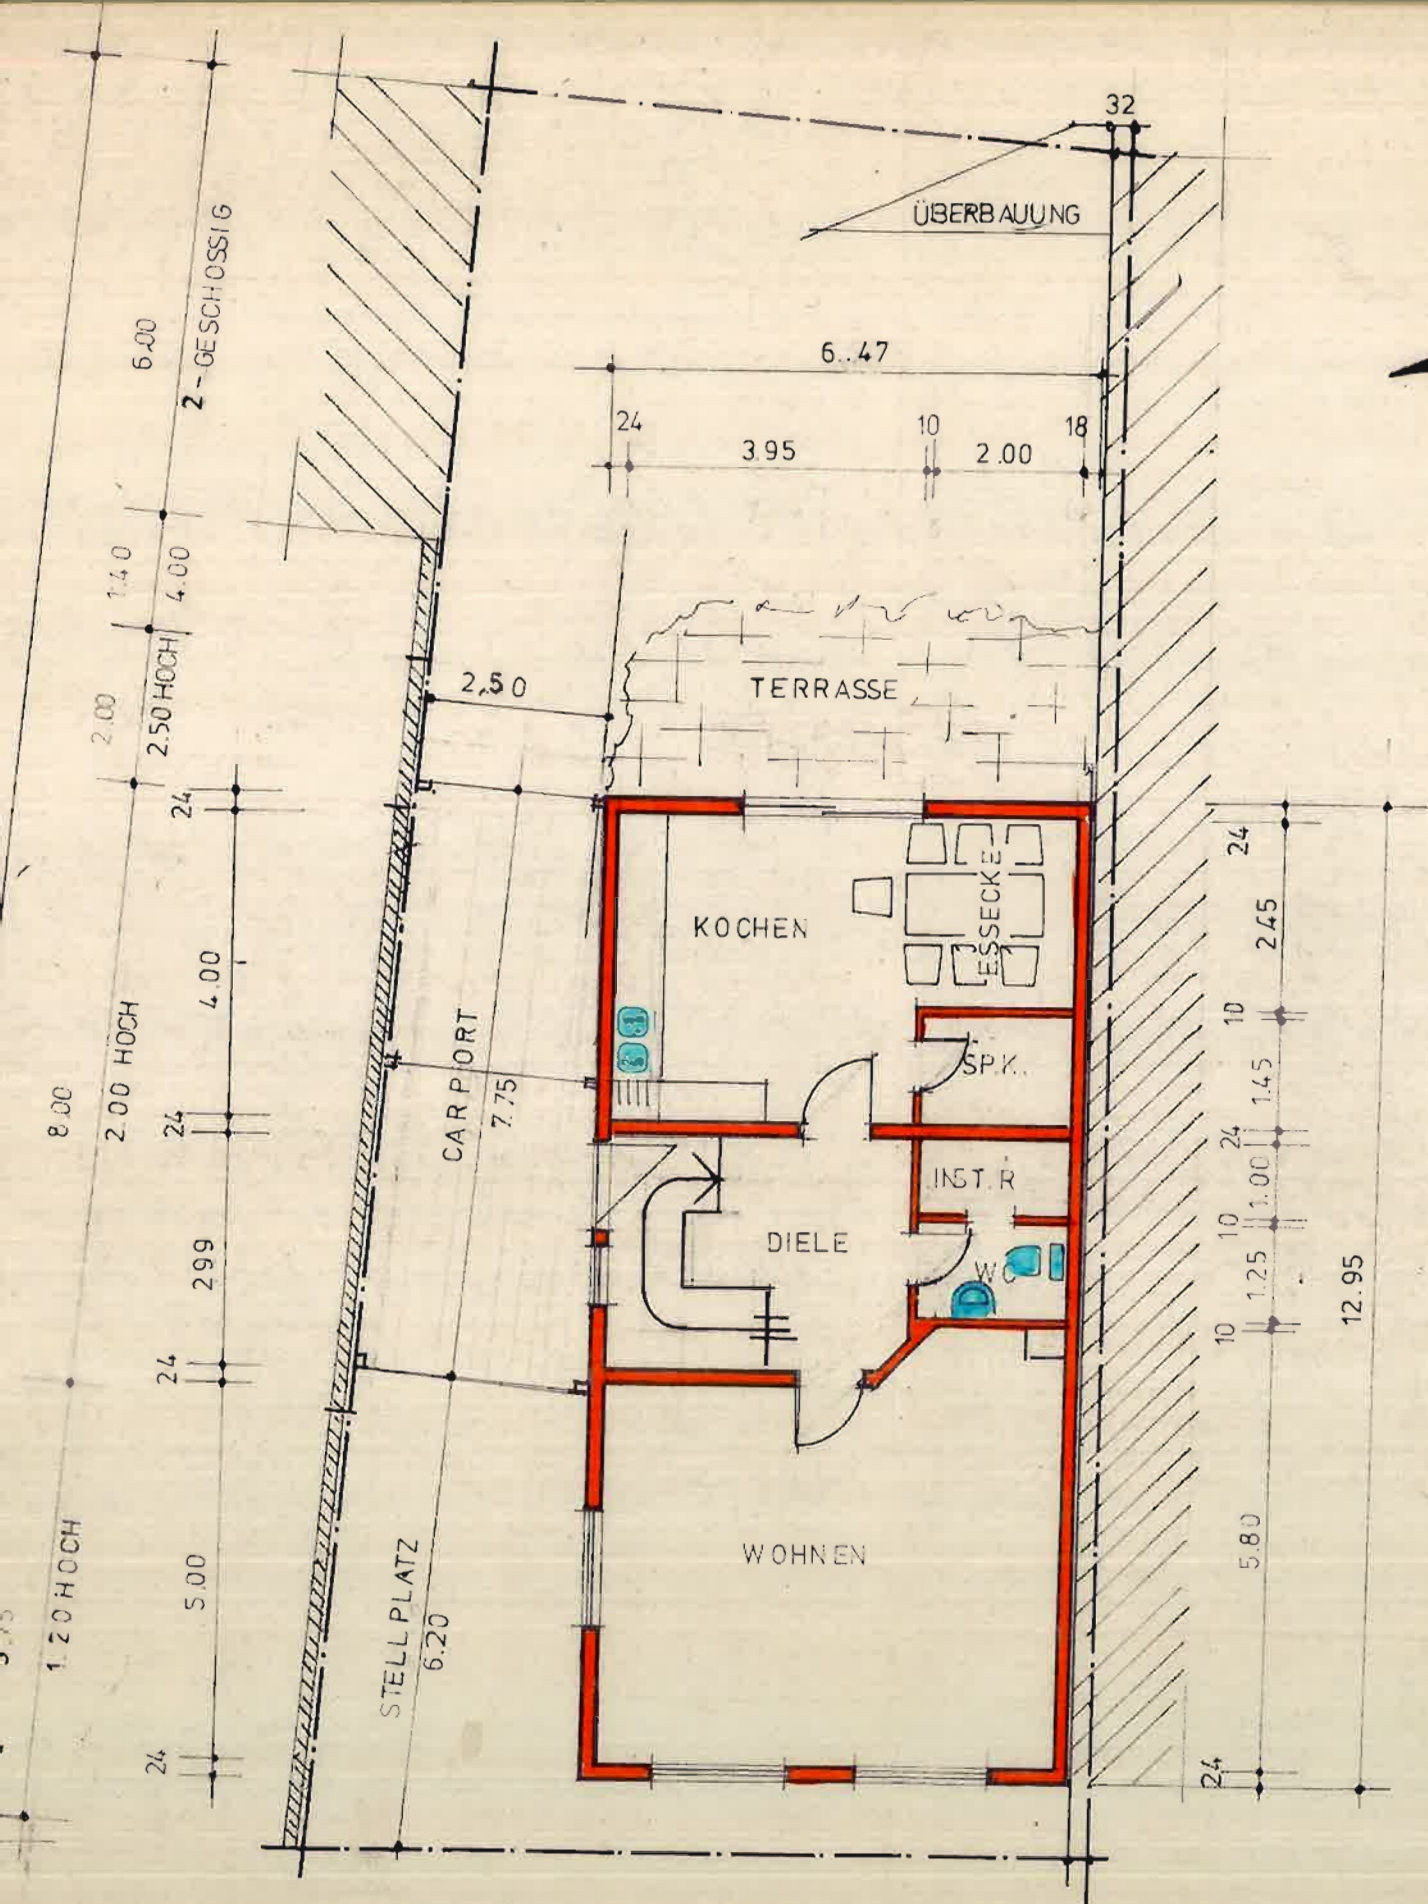
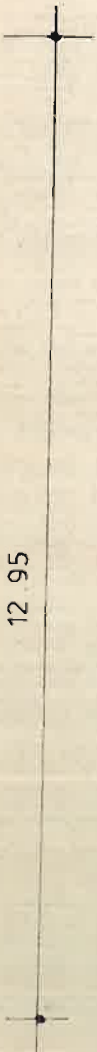
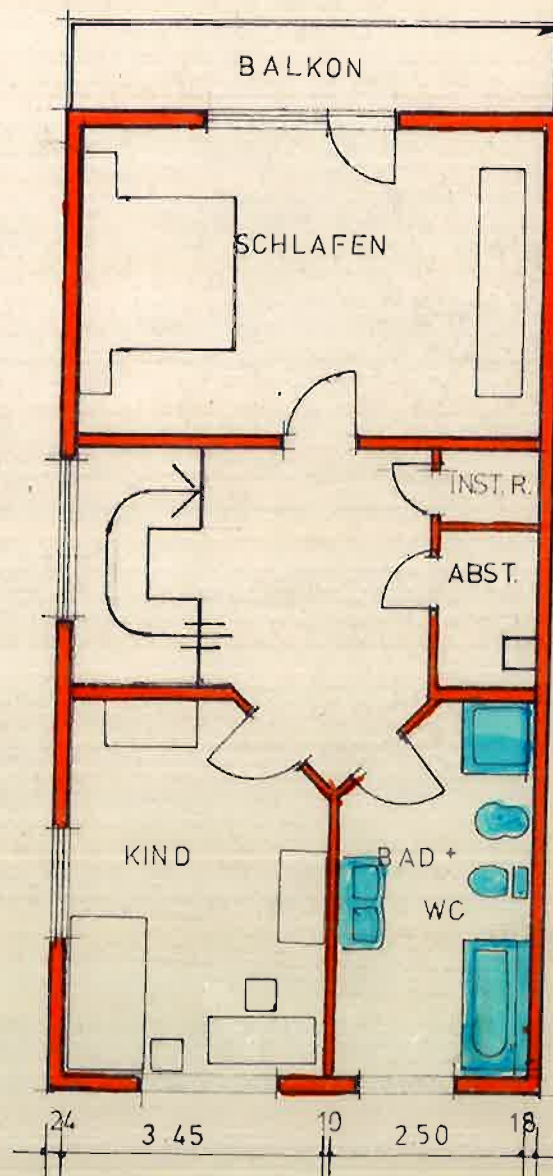



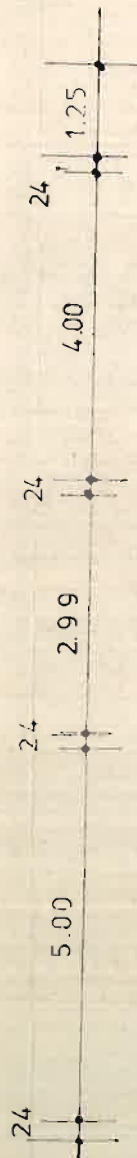


ERDGESCHOSS

M = 1 : 100

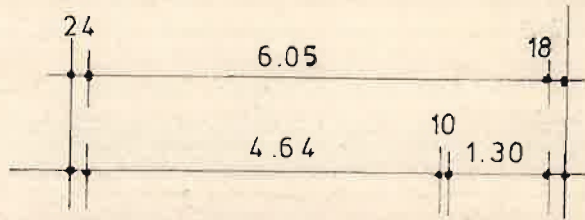

OBERGESCHOSS

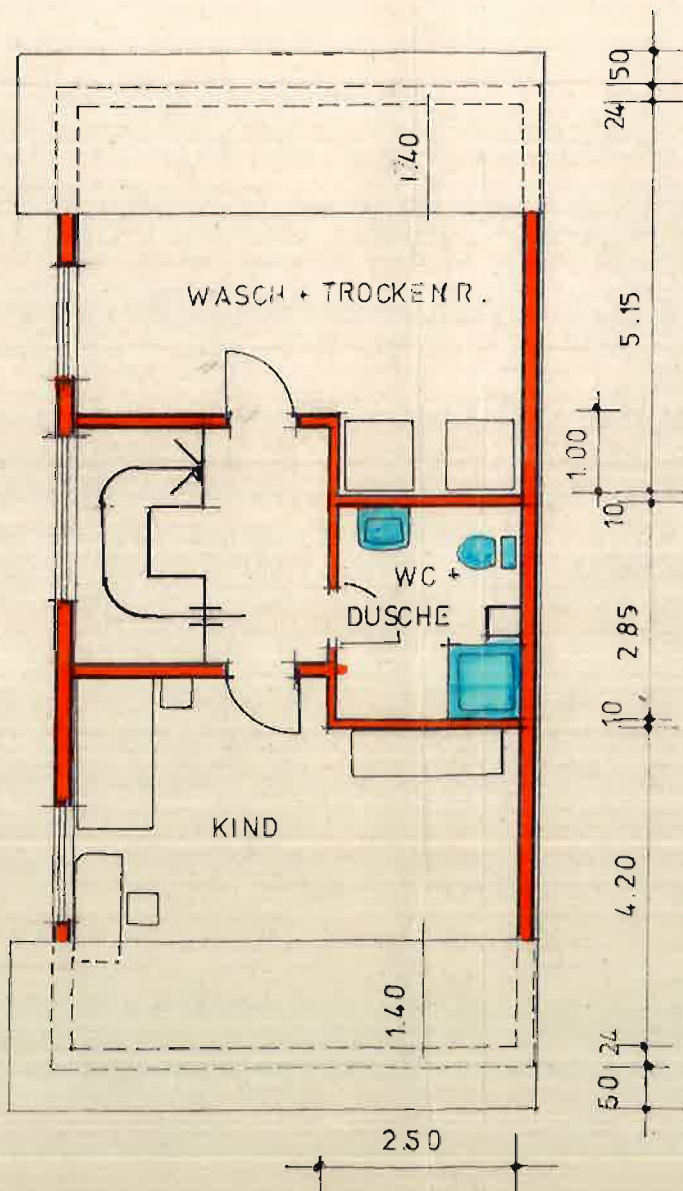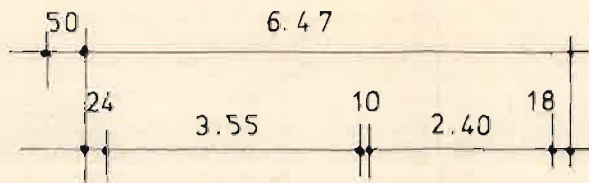

DACHGESCHOSS

DIE BAUHERRSCHAFT.

R. B. J. J.

DER ARCHITEKT:

DIPL. ING. (FH) WALTER HOTZ
ARCHITEKT
HUMMELBERGSTR. 41
69242 MÜHLHAUSEN
☐ 0 62 22 / 6 22 94

W. J. J.