


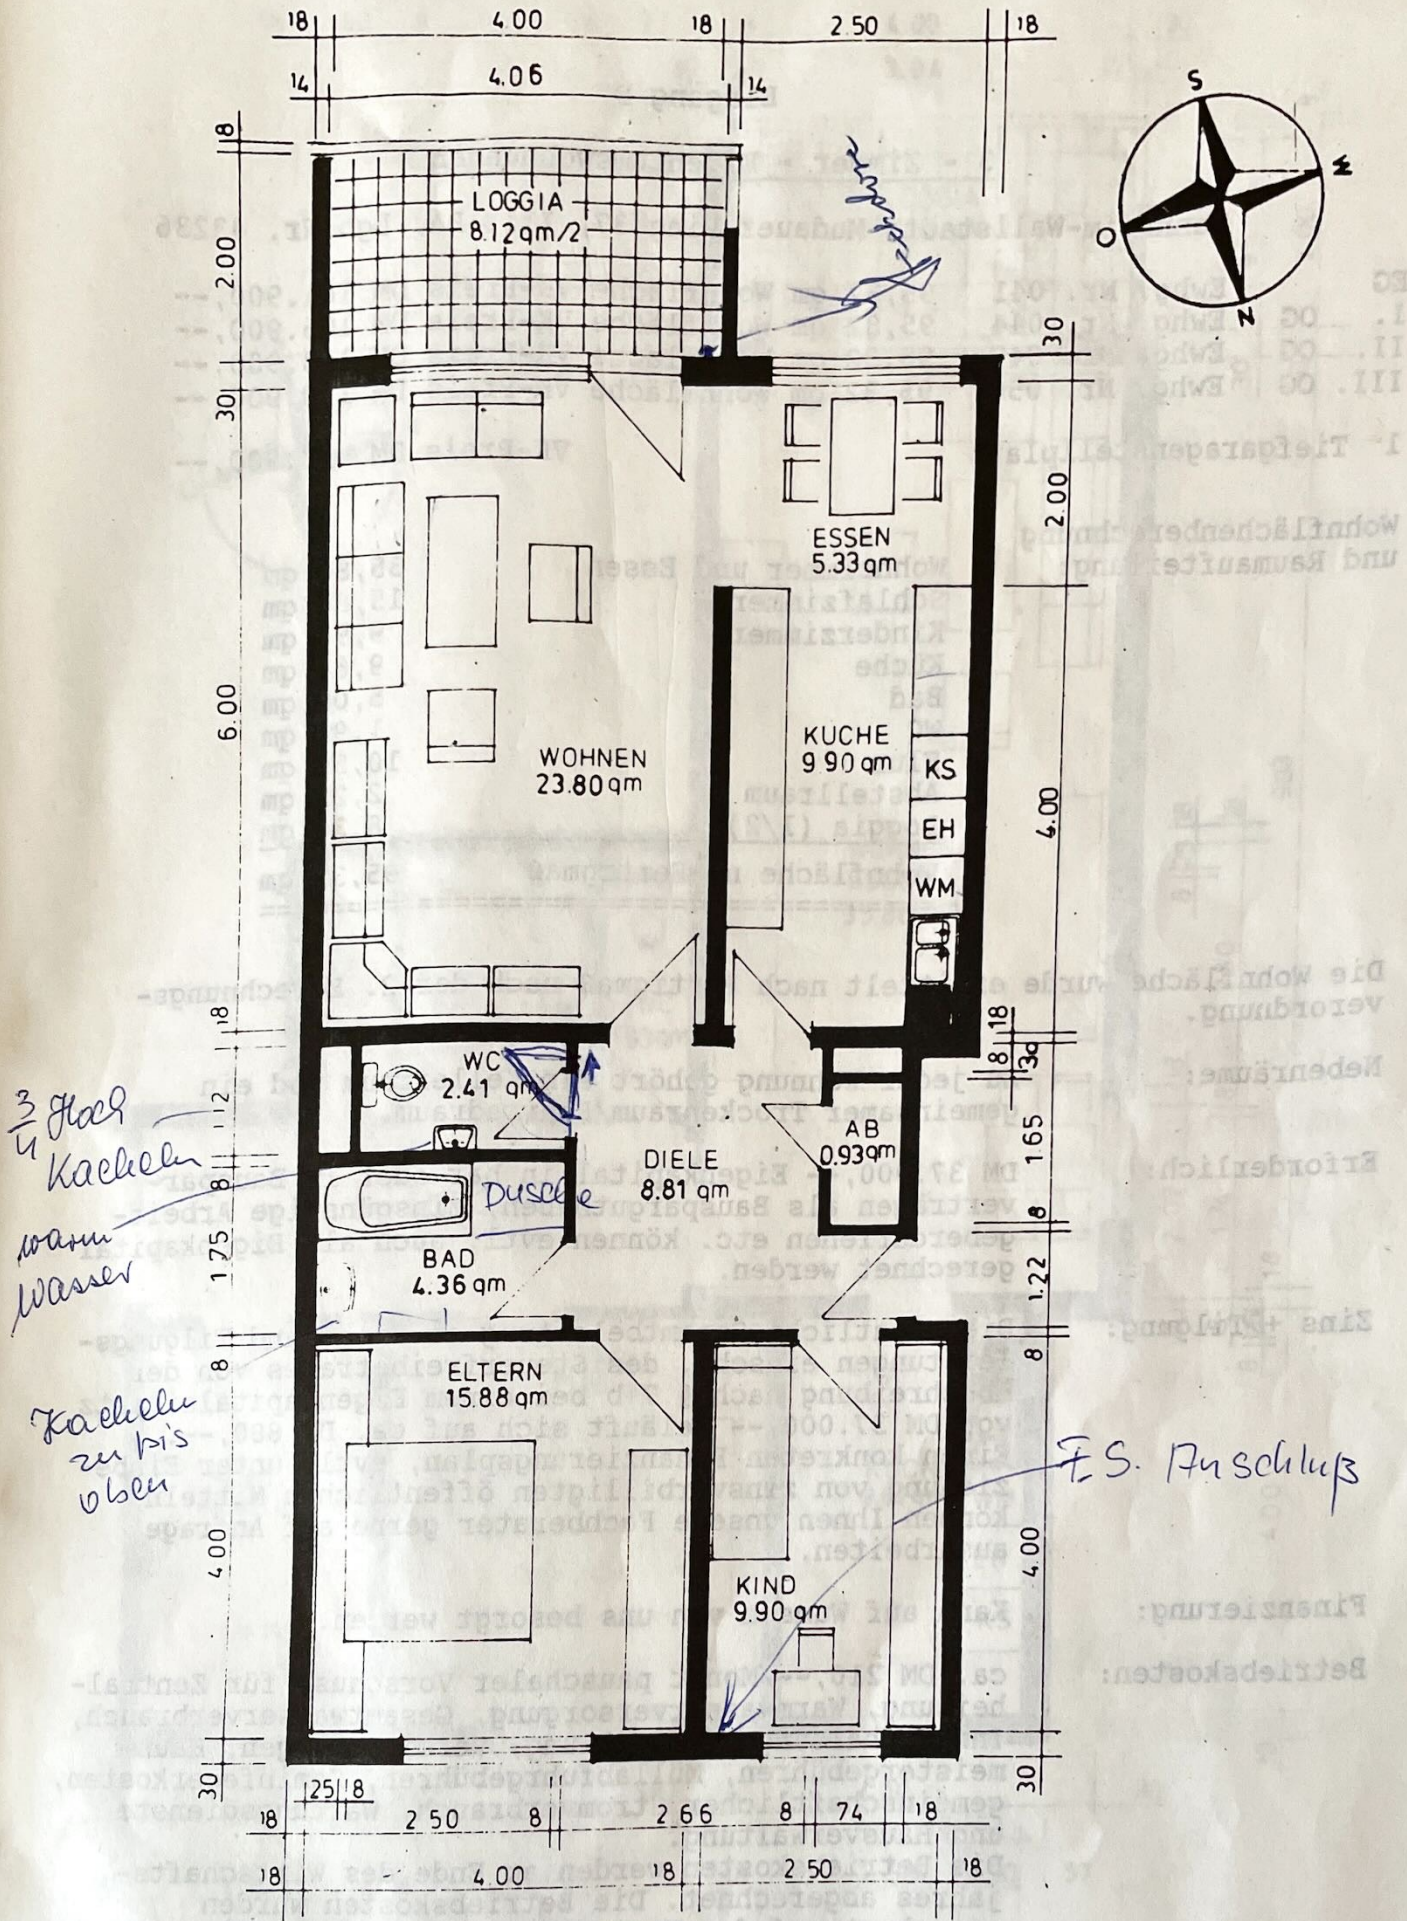

3 1/2 ZIMMER WOHNUNG 85.38 qm
 AUFGANG „C“

GESCHOSS	EG	1 OG	2 OG	3 OG
WOHNUNG NR.	29	31	33	35