



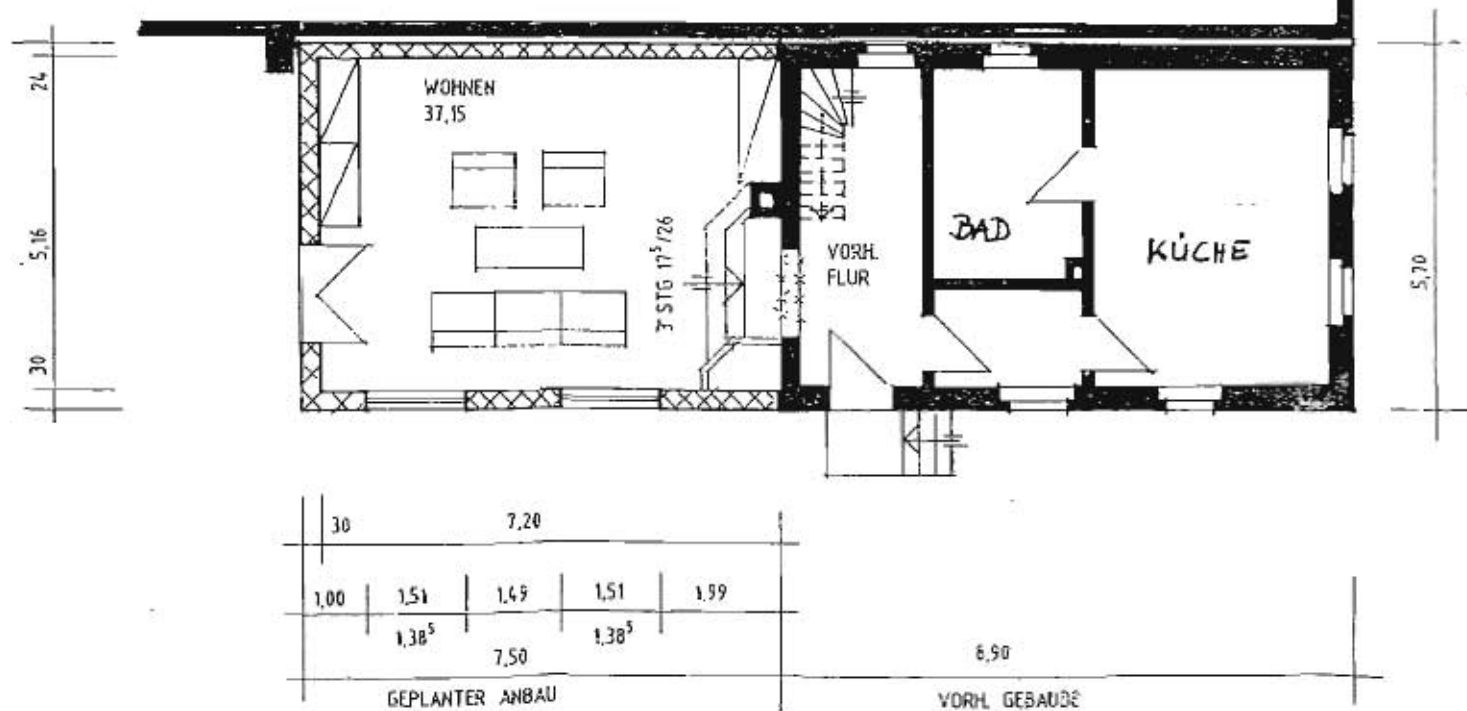

ERDGESCHOSS

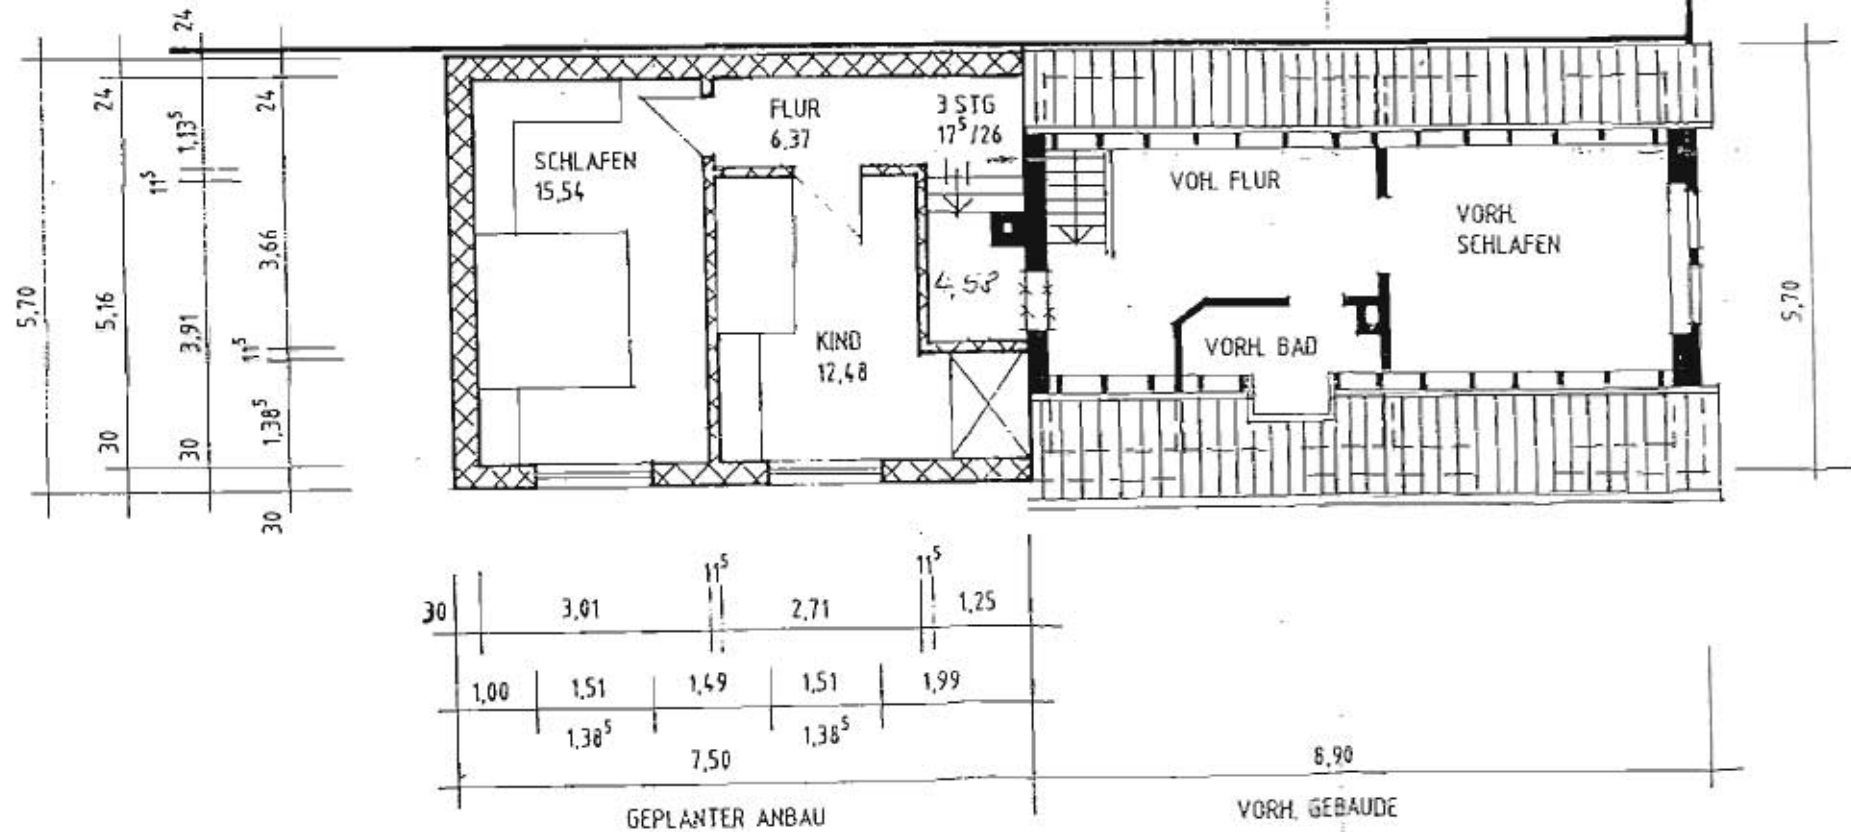

OBERGESCHOSS

BRANDWAND

VORH. NACHBARWAND

NICHT UNTERKELLERT

VORH.
HEIZUNG

NICHT UNTERKELLERT

FUNDAMENTE 50/180

150

KELLERGEÖÖHOSS

5,80

5,70