
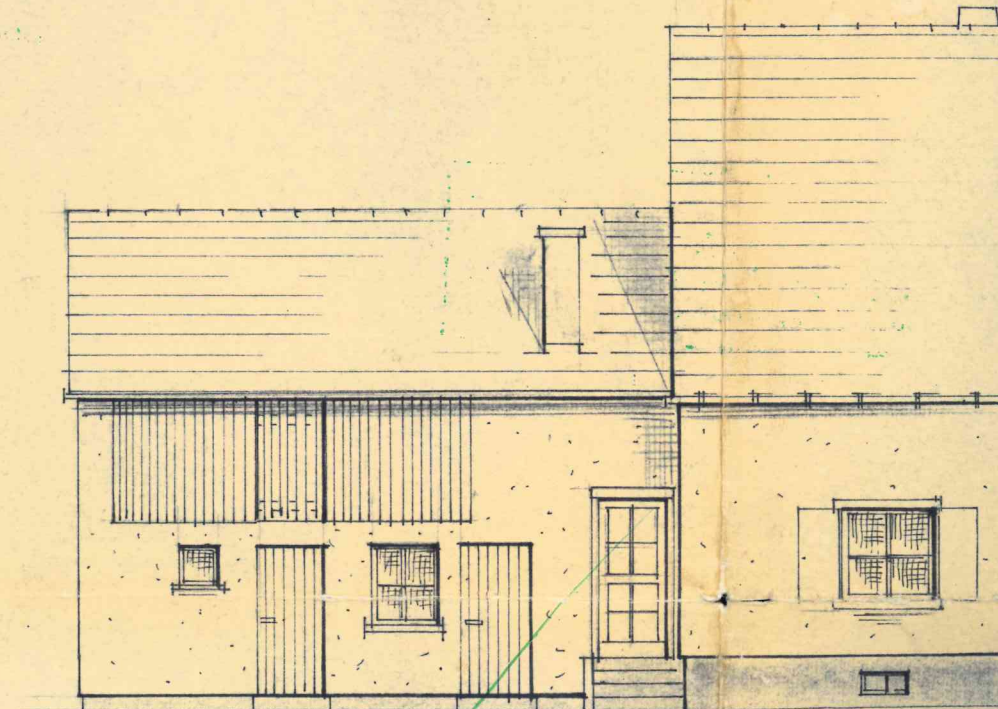
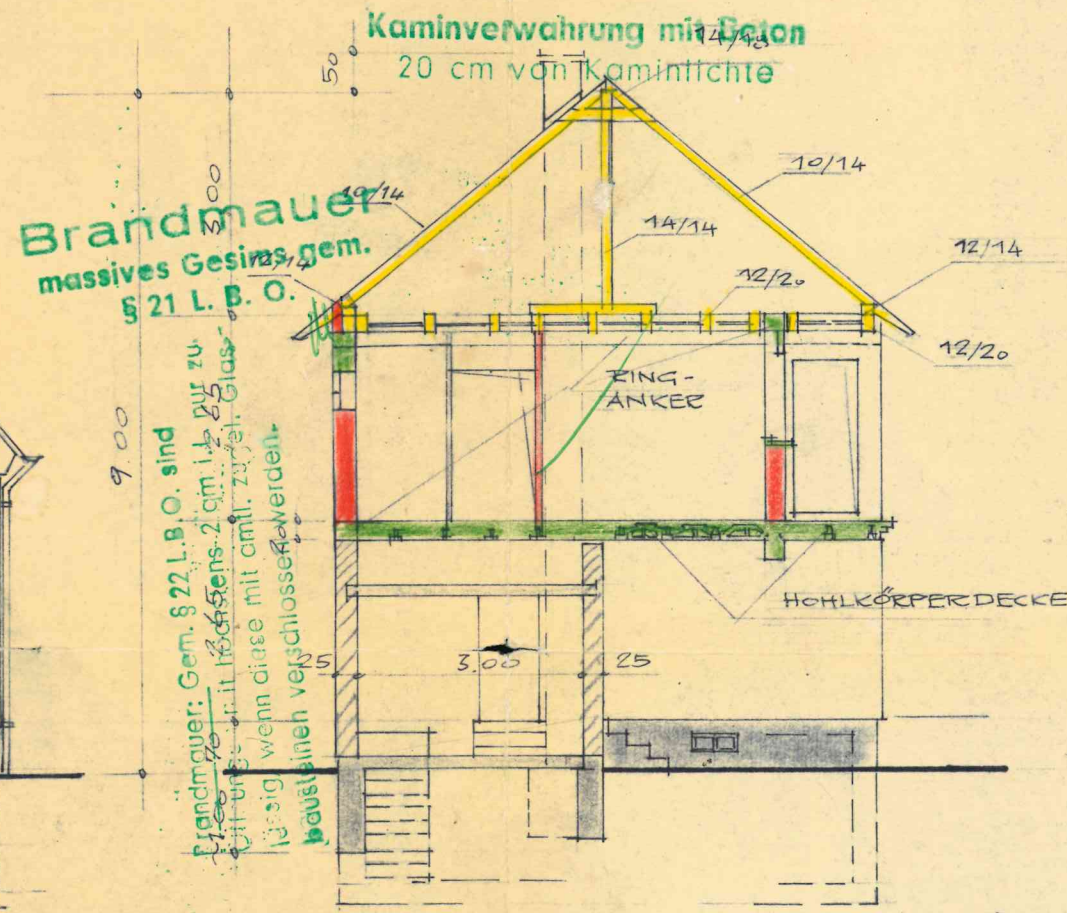


TEKTUR ZUR ERWEITERUNG DES WOHNHAUSES VON

— M. 1/1

SCHNITT: (ALT)


SCHNITT: (NEU)

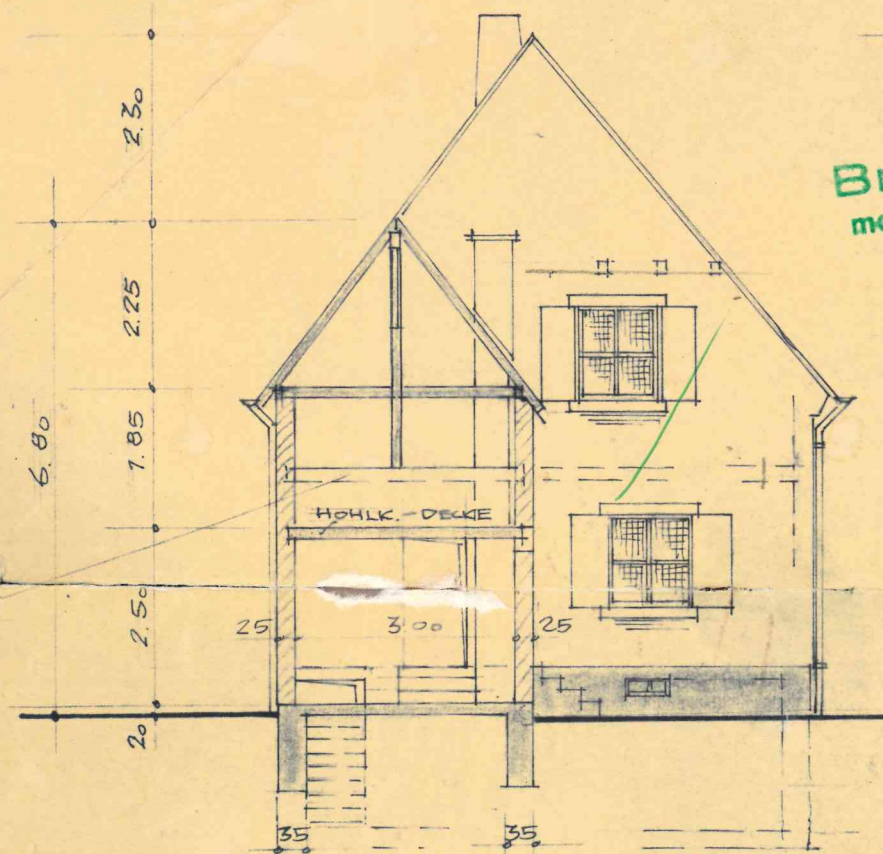


HOFANSICHT (ALT)

Die Vorschriften der Verordnung über Garagen und Einstellplätze (Reichsgaragenordnung - RGaO. vom 17. 2. 1939 RGBl. I S. 219) sind zu beachten.

Die zu verwendende Betongüte B 160, B 225, B 300 ist gemäß DIN 1048 anhand von Würfelpuben nachzuweisen!

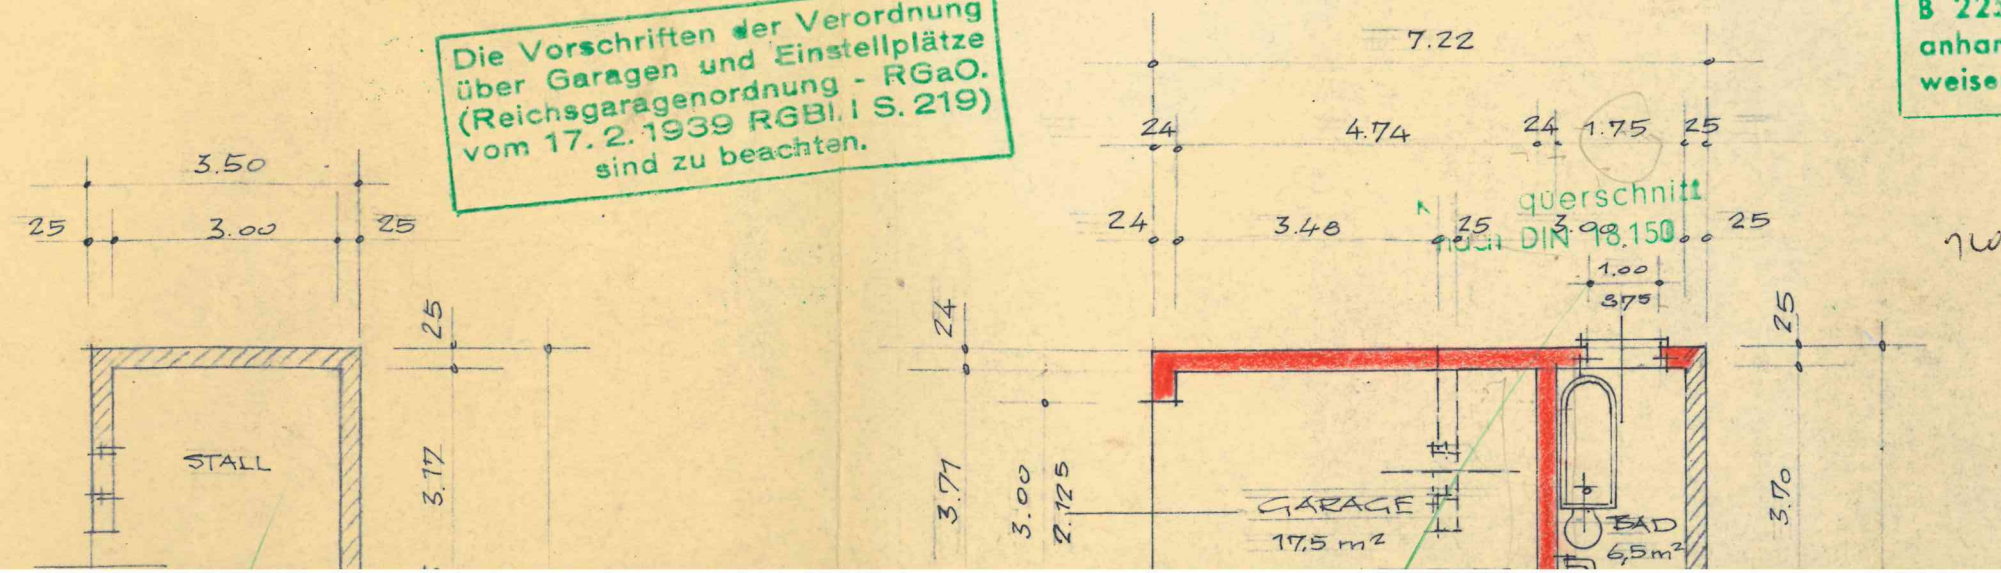


FROSTFREI GRÜNDEN!

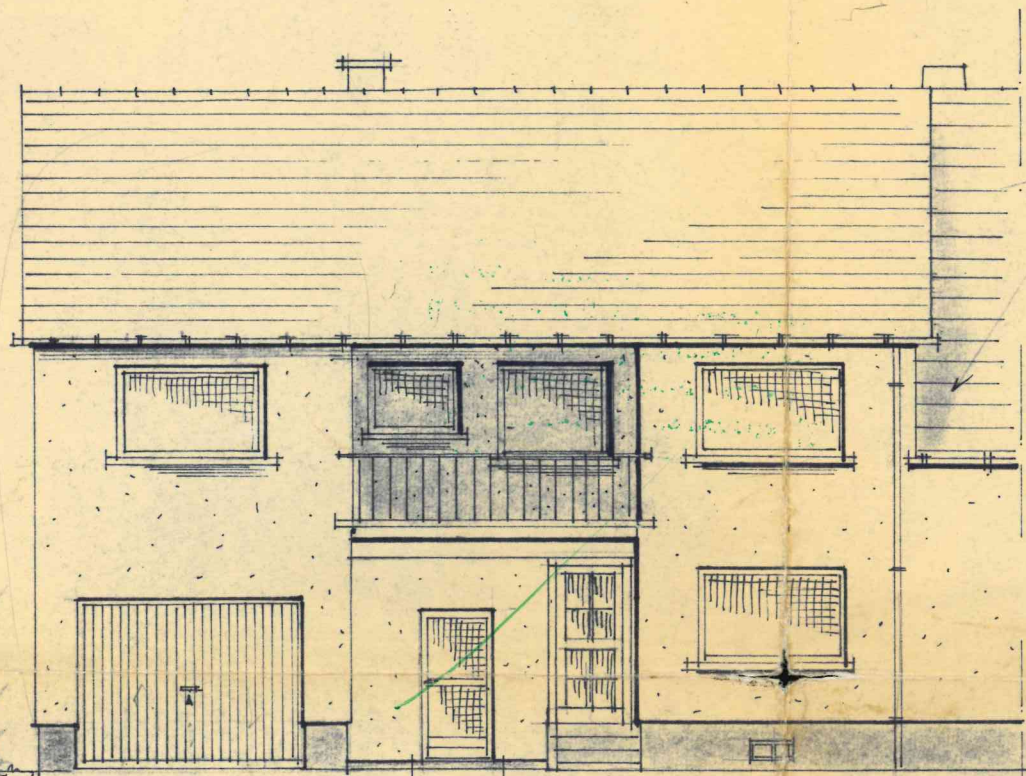

— HOFANSICHT (NEU) —

WIRD SPÄTER
AUFGESTOCKT!

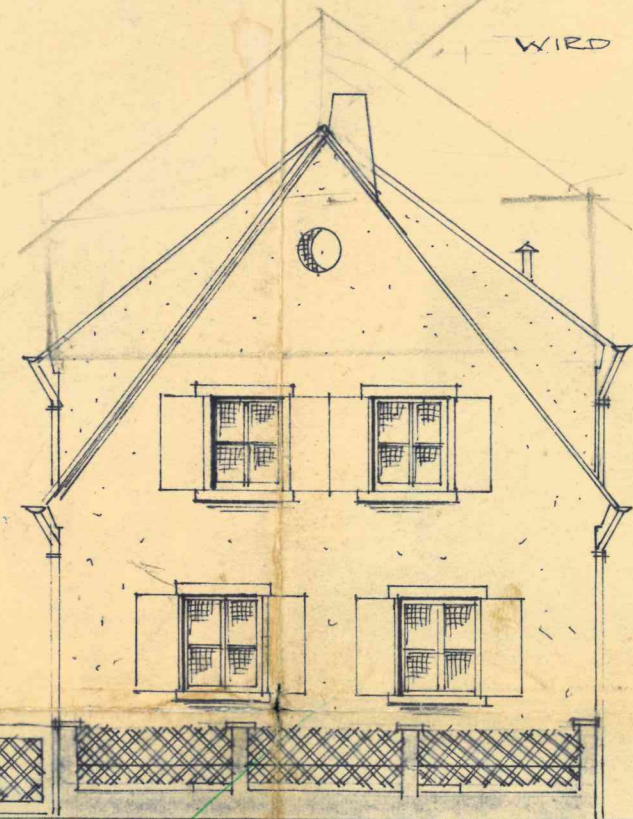


— STRASSENANSICHT —

Die tragenden Bauteile (Stahlbeton-, Stahl-,
Stahlschüttungen usw.) sind vor Einbeto-

dnung
 lplätze
 RGaO.
 S. 219)

Die K
 B 22
 anha
 weise

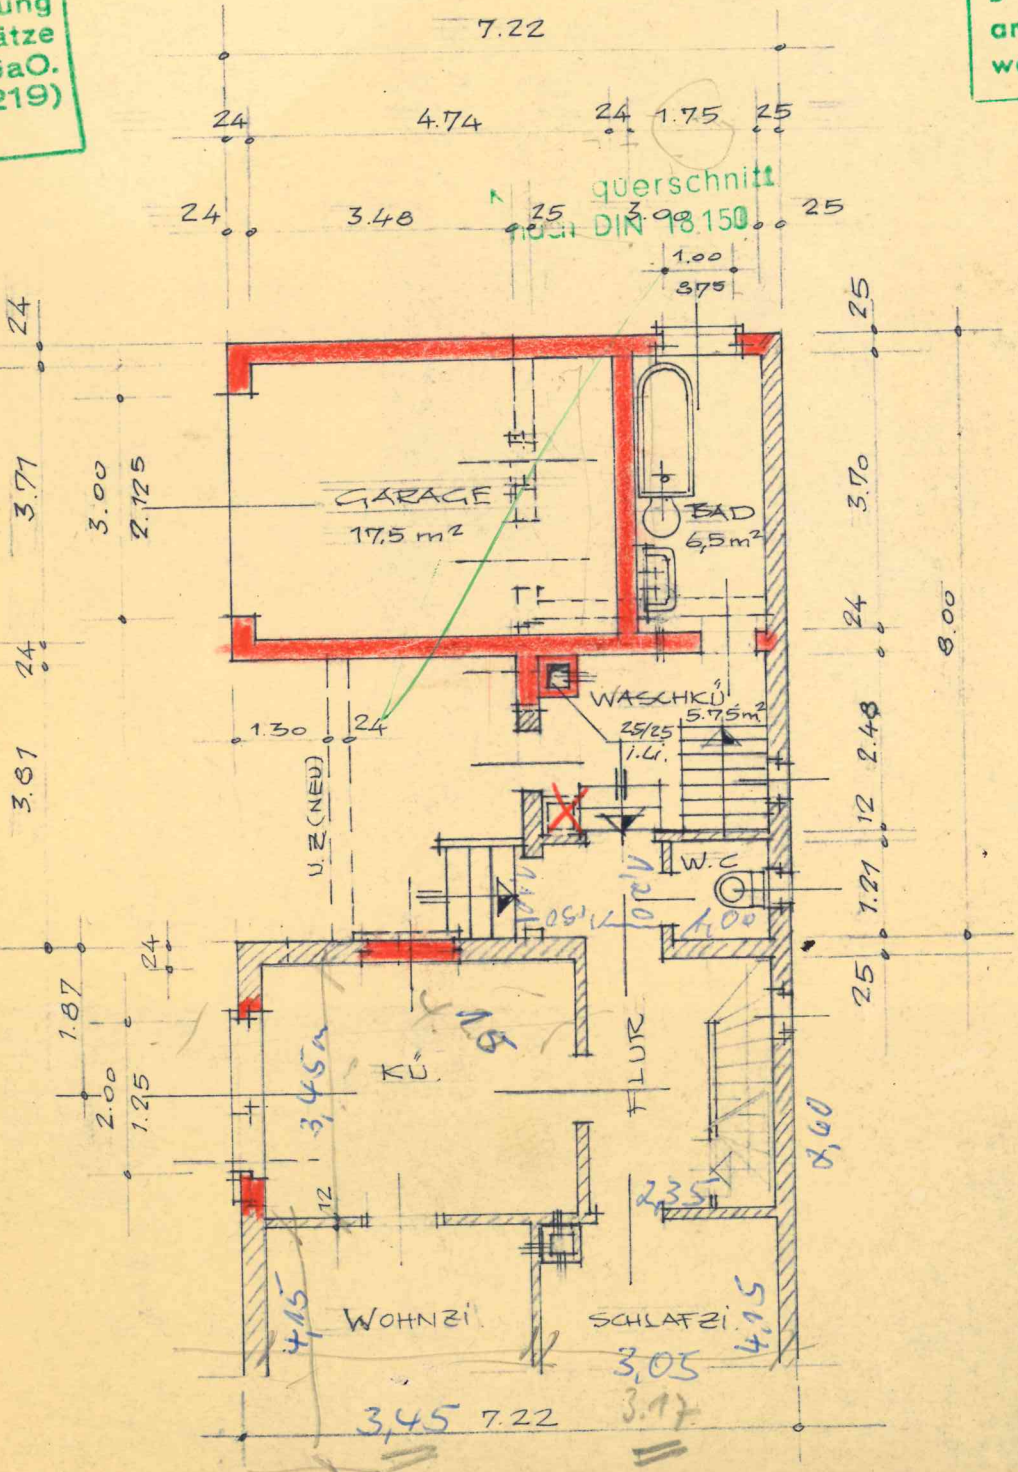

GRUNDRISS: E.G. (NEU)

GRUNDRISSE: D.G. (NEU)