



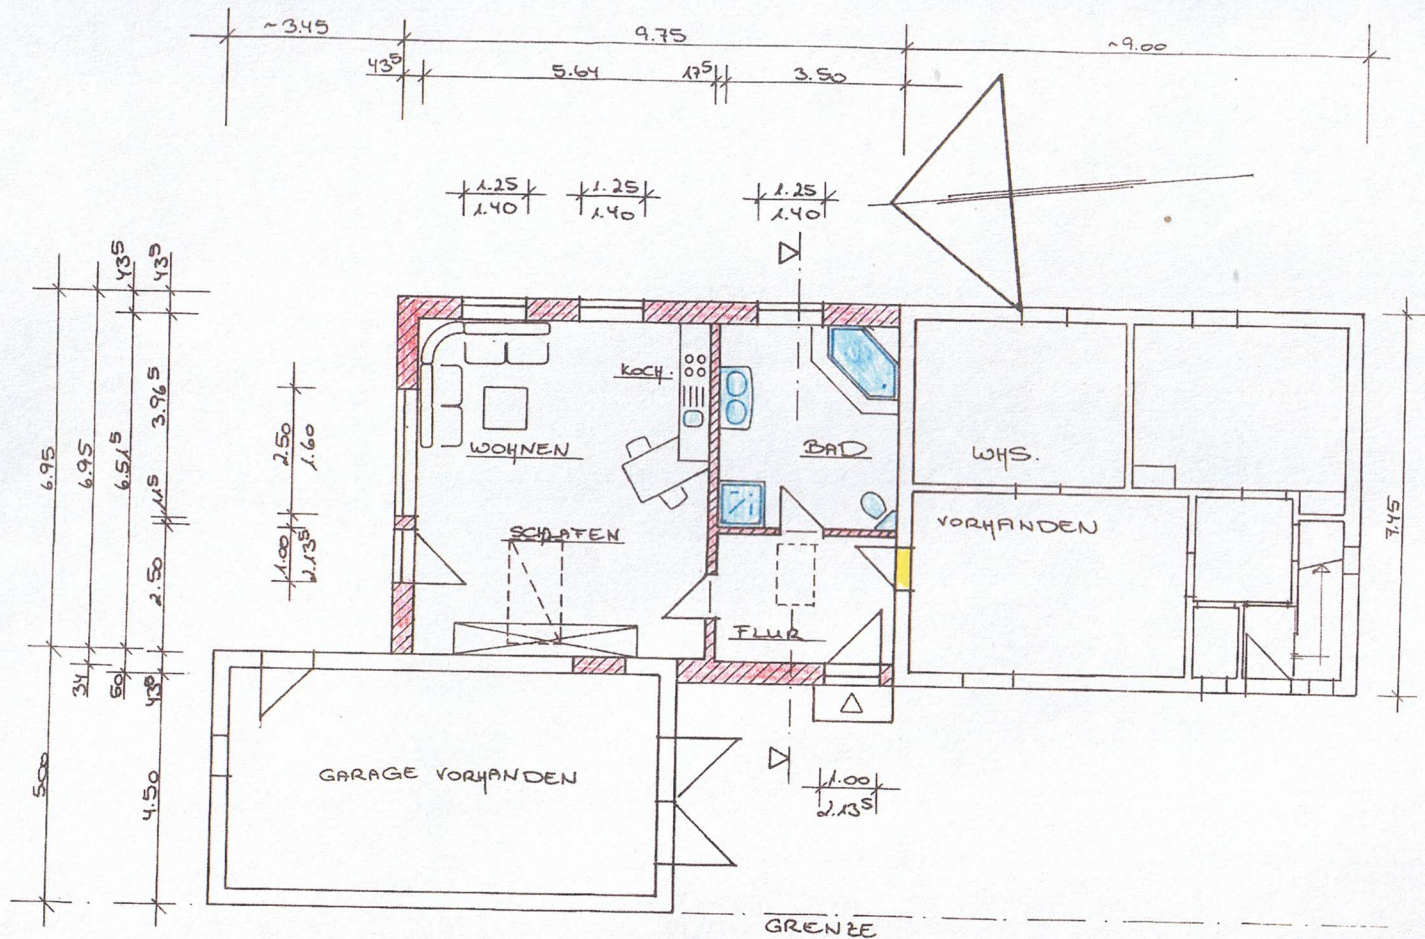

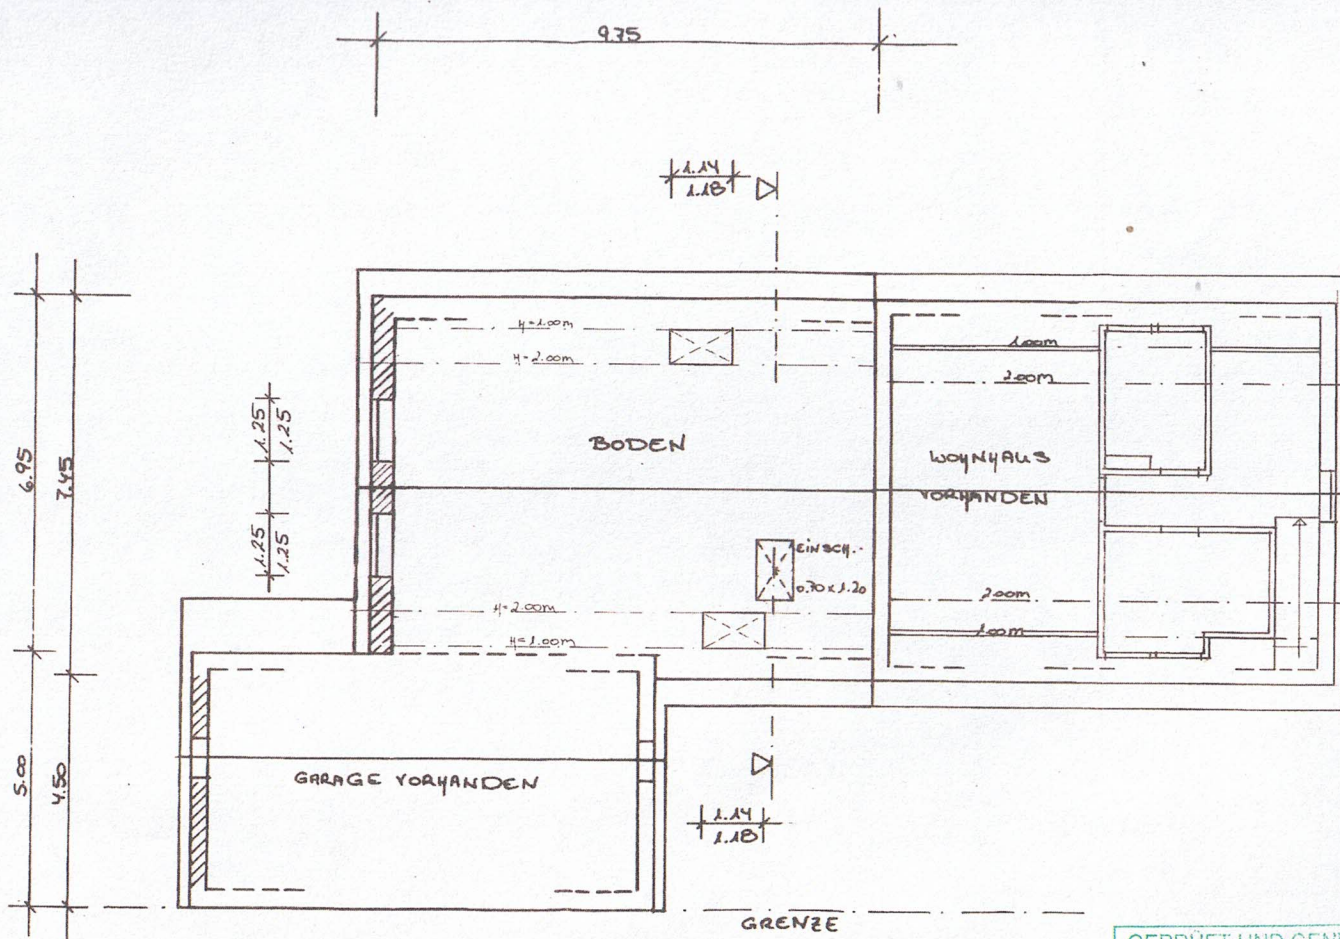

GEPRÜFT UND GENEHMIGT

Bestandteil
der Baugenehmigung Nr.

BA 022/2006