


BRH 1000.0


Luftwärme
Pumpe

Heizung
6.52 m2

ERDGESCHOSS

M 1:100

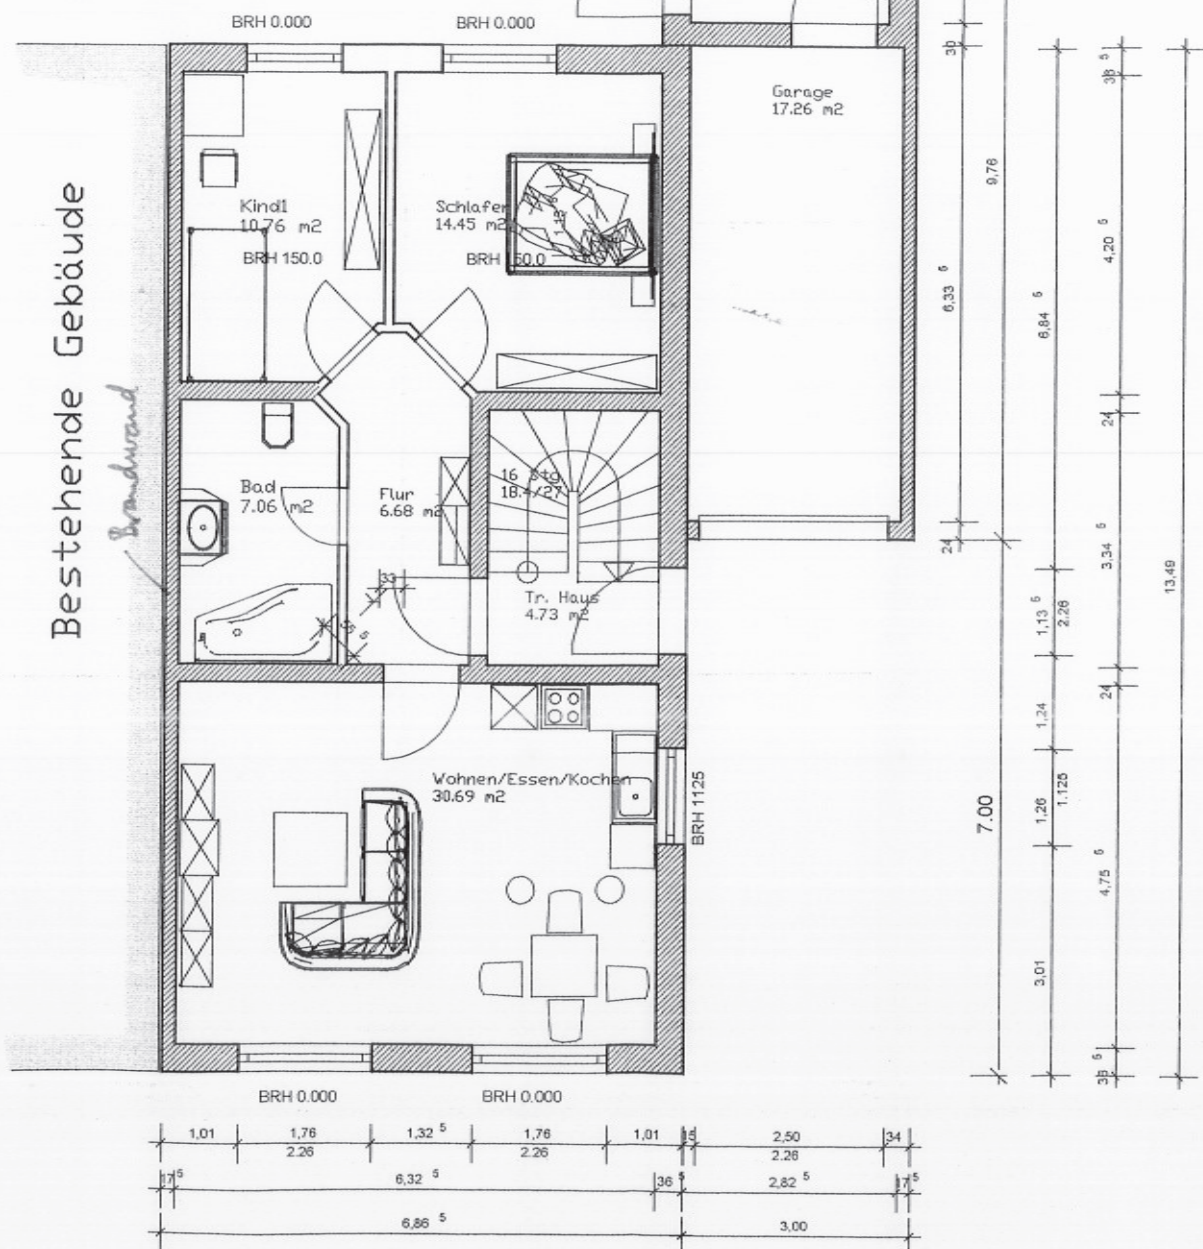


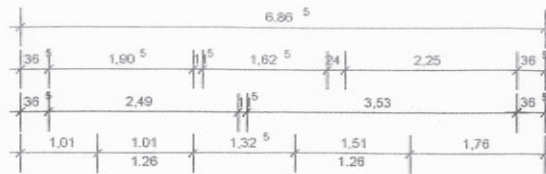


OBERGESCHOSS

M 1:100


Bestehende Gebäude

Brandwand

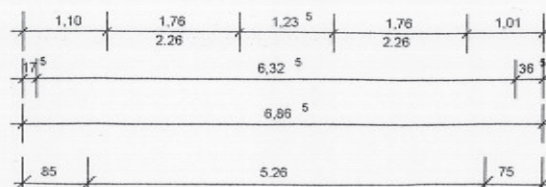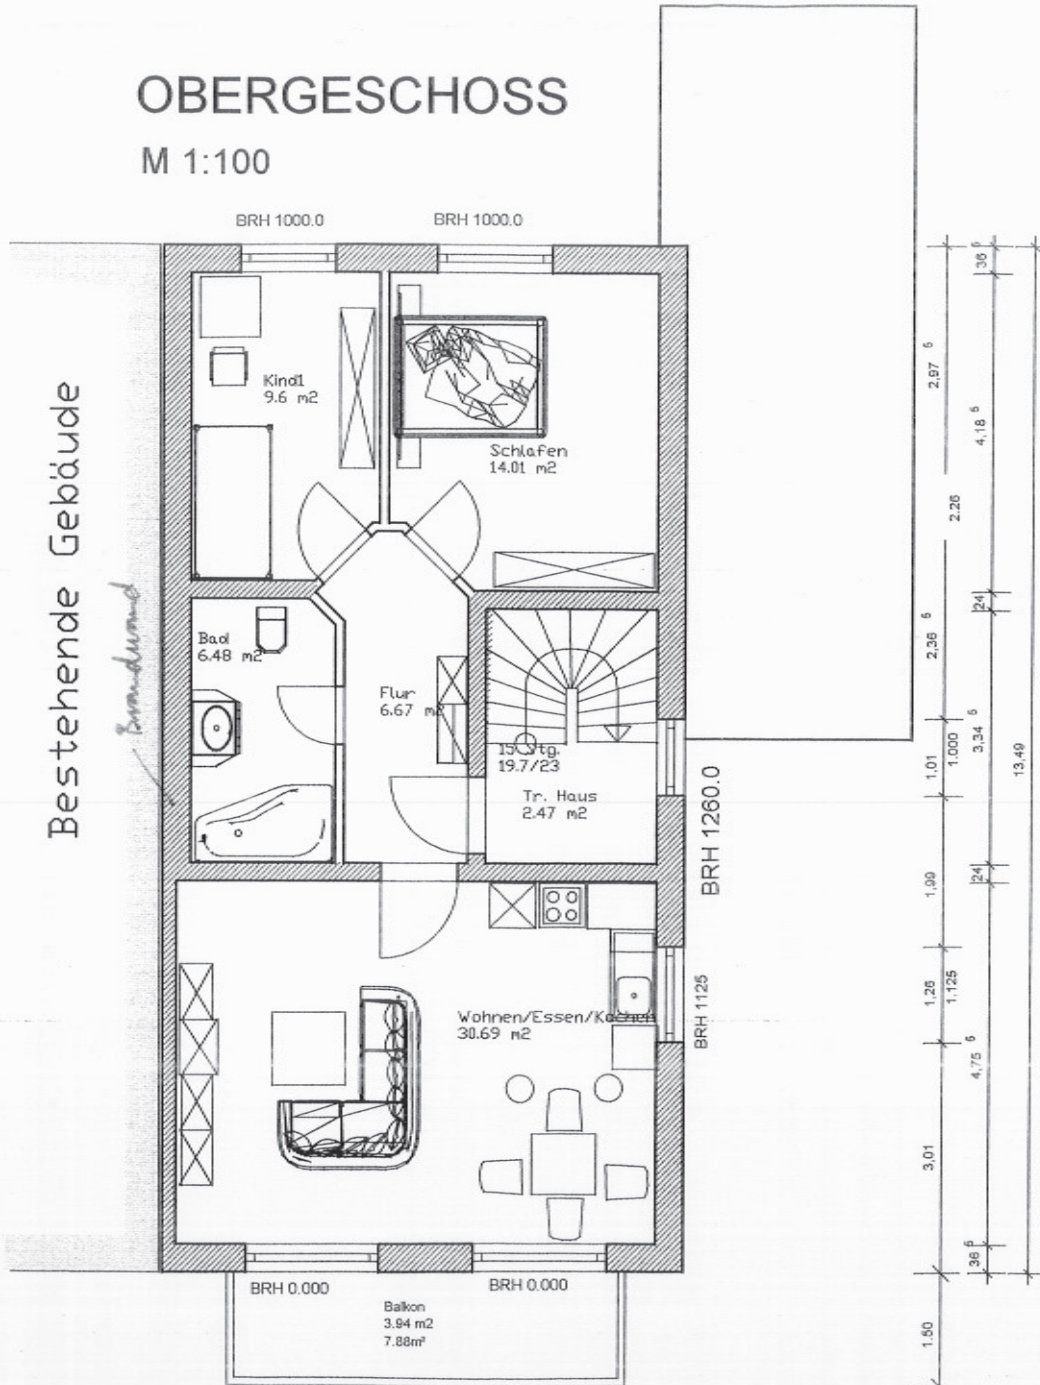

DACHGESCHOSS

M 1:100

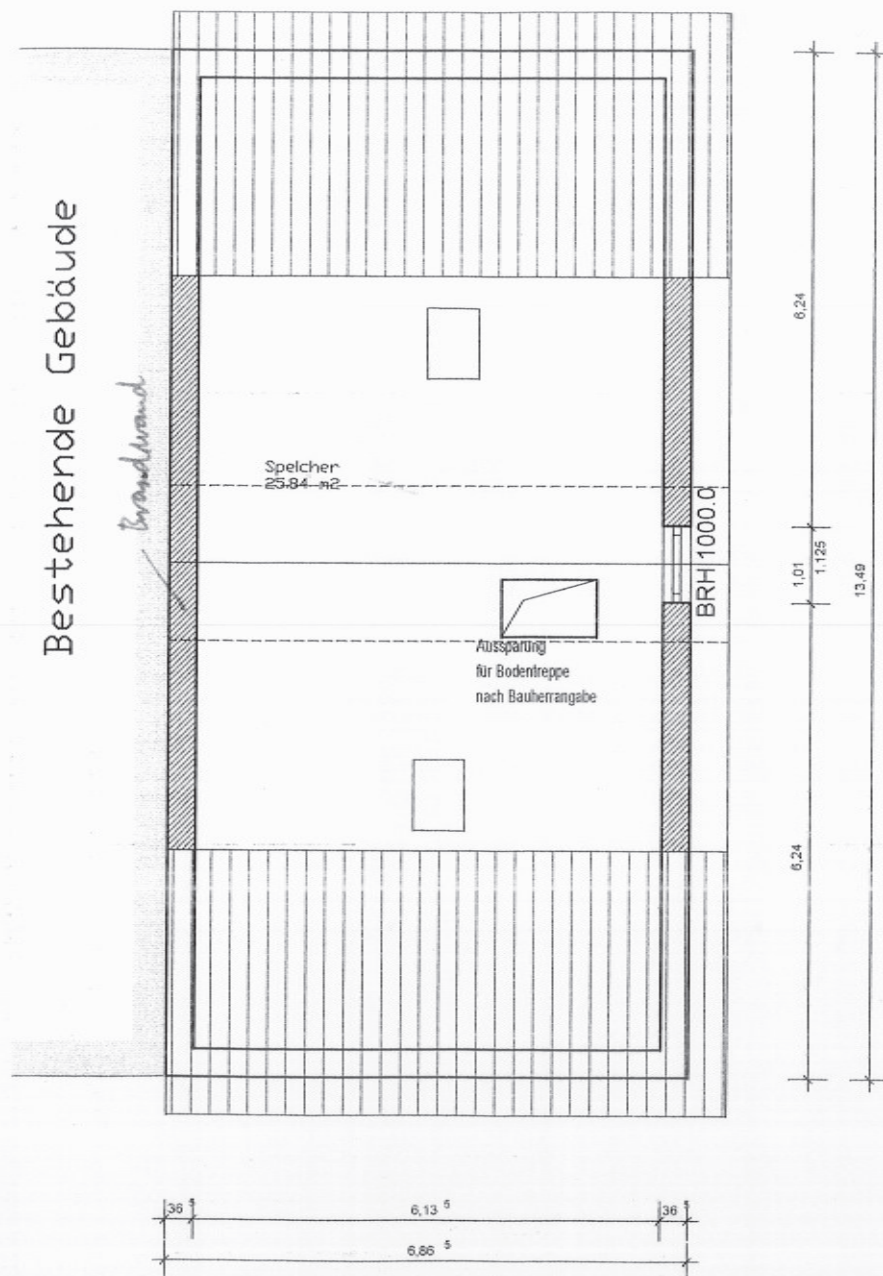


Alle Brüstungshöhen bezogen
auf OK-Rohdecke

DIESE ZEICHNUNG DIENT NUR DEN
GENEHMIGUNG IHRES BAUVORHABEN
ES IST KEINE AUSFÜHRUNGSZEICHNUNG
MASSE SIND AM BAU PRÜFEN!

OSTANSICHT

M 1:100

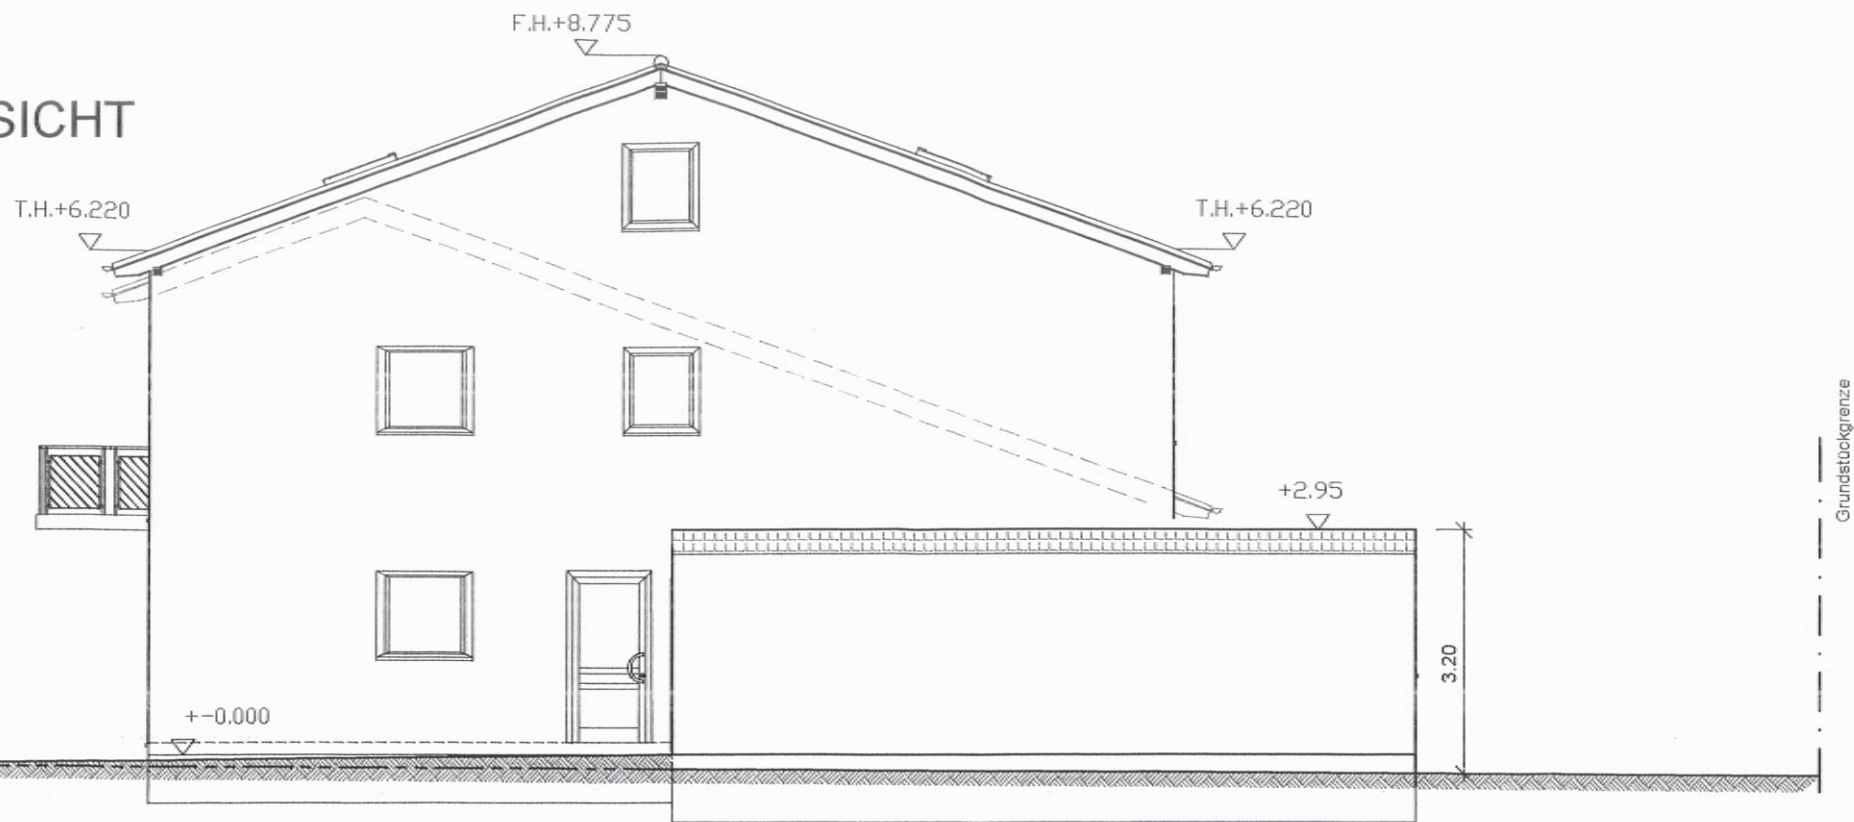

SÜDANSICHT

M 1:100

F.H.+8.775


Grundstückgrenze

Grundstückgrenze

+ -0.000

3.11
90
4.01

8.77^s
6.22
2.55^s

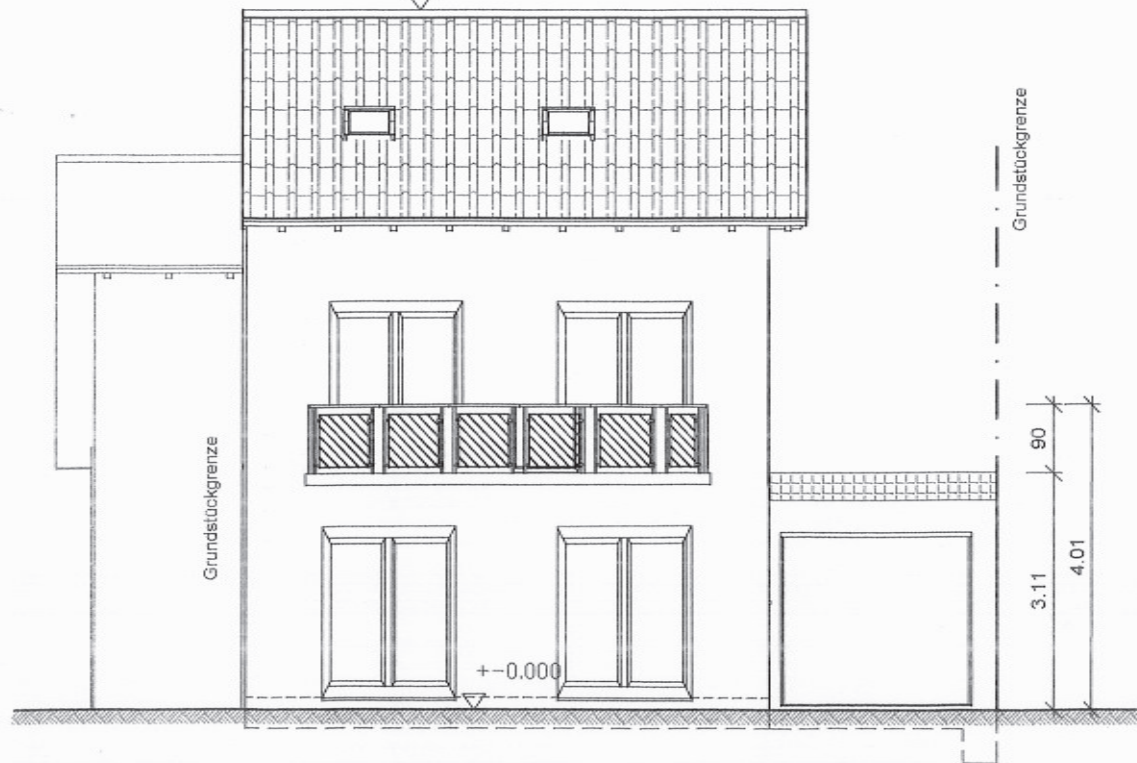

NORDANSICHT

M 1:100

